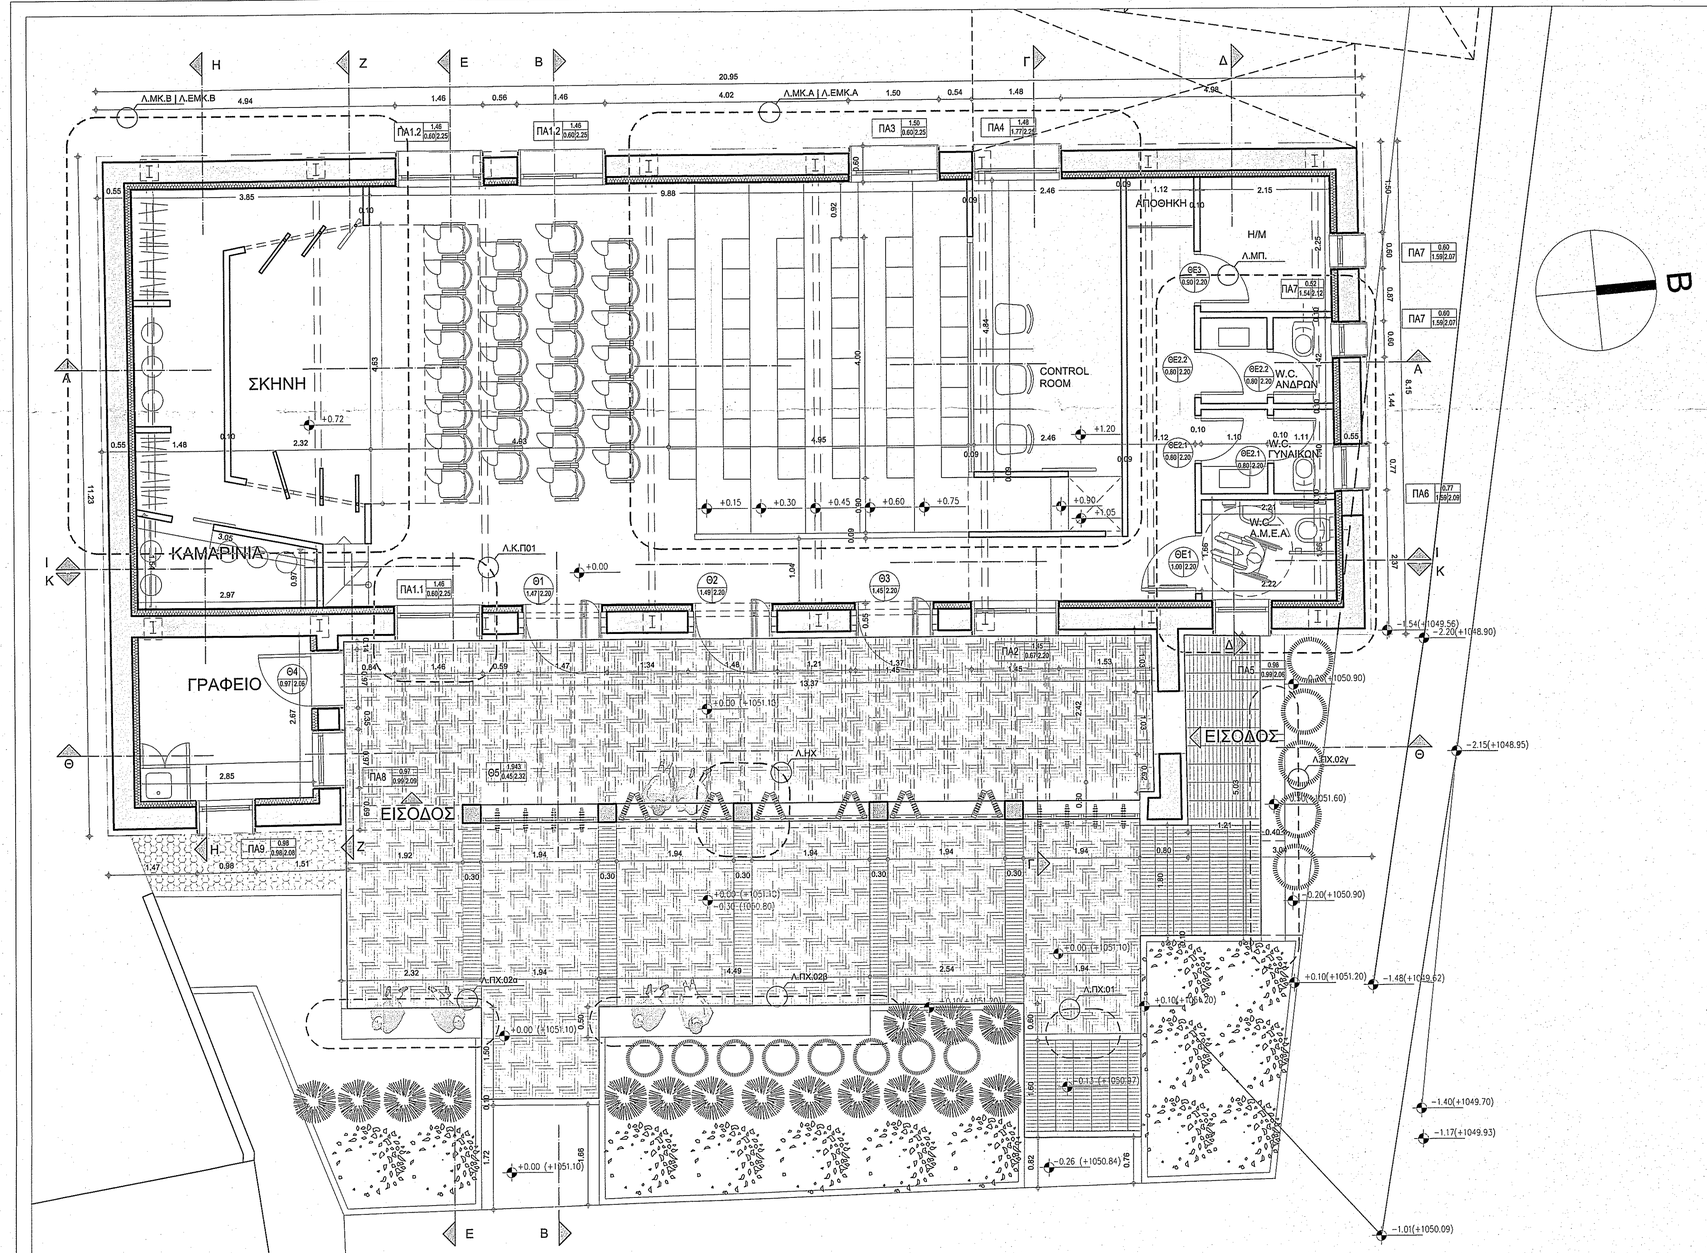

ΥΠΟΜΝΗΜΑ

- ΧΑΛΙΚΟΣΤΡΩΣΗ
- ΣΥΜΠΑΓΗΣ ΟΠΤΟΠΛΙΝΘΟΣ h x l x w 30x50x300mm
- ΣΥΜΠΑΓΗΣ ΟΠΤΟΠΛΙΝΘΟΣ h x l x w 30x50x200mm
- ΜΟΝΩΣΗ
- ΓΥΨΟΣΑΝΙΔΑ ΠΑΧΟΥΣ 12.5 mm ΜΕ ΣΚΕΛΕΤΟ 100mm
- ΓΥΨΟΣΑΝΙΔΑ ΠΑΧΟΥΣ 12.5 mm ΜΕ ΣΚΕΛΕΤΟ 75mm
- ΥΠΕΡΜΠΑΤΙΚΗ ΟΠΤΟΠΛΙΝΘΟΔΟΜΗ ΠΑΧΟΥΣ 35mm
- ΠΙΝΑΚΑΚΙ ΘΥΡΩΝ (ΚΩΔΙΚΟΣ ΦΥΛΛΟΥ | ΑΝΟΙΓΜΑ | ΥΨΟΣ)
- ΠΙΝΑΚΑΚΙ ΠΑΡΑΘΥΡΩΝ (ΚΩΔΙΚΟΣ ΠΑΡΑΘΥΡΟΥ | ΑΝΟΙΓΜΑ: ΠΛΑΤΟΣ | ΥΨΟΣ)
- +ΣΧΕΤΙΚΗ ΣΤΑΘΜΗ (+ΑΠΟΛΥΤΗ ΣΤΑΘΜΗ)

ΕΡΓΟΔΟΤΗΣ

ΕΤΑΙΡΙΑ ΠΡΟΣΤΑΣΙΑΣ ΠΡΕΣΠΩΝ

ΕΡΓΟ

ΜΕΛΕΤΗ ΑΠΟΚΑΤΑΣΤΑΣΗΣ ΚΑΙ ΑΝΑΚΑΙΝΙΣΗΣ ΚΕΝΤΡΟΥ ΝΕΟΤΗΤΑΣ ΚΑΛΛΙΘΕΑΣ

ΘΕΣΗ

Τ.Κ. ΚΑΛΛΙΘΕΑΣ - Δ.Ε. ΠΡΕΣΠΩΝ

ΜΕΛΕΤΗ

ΑΡΧΙΤΕΚΤΟΝΙΚΗ ΜΕΛΕΤΗ

ΣΤΑΔΙΟ ΜΕΛΕΤΗΣ

ΜΕΛΕΤΗ ΕΦΑΡΜΟΓΗΣ

ΘΕΜΑ ΣΧΕΔΙΟΥ

ΚΑΤΟΨΗ

ΠΡΟΤΑΣΗ

ΜΕΛΕΤΗΤΕΣ

ARTinTECH
ΤΕΧΝΙΚΟ ΓΡΑΦΕΙΟ ΣΥΝΕΡΓΑΤΩΝ ΜΗΧΑΝΙΚΩΝ
Κ. ΠΑΛΑΜΑ 13, ΚΟΖΑΝΗ 50132
ΤΗΛ – FAX 2461034304

ΚΩΝΣΤΑΝΤΙΝΟΣ Π ΖΙΩΓΑΣ
ΑΡΧΙΤΕΚΤΩΝ ΜΗΧΑΝΙΚΟΣ
ΒΑΣΙΛΕΙΟΣ Γ ΤΡΑΓΙΑΣ
ΑΡΧΙΤΕΚΤΩΝ ΜΗΧΑΝΙΚΟΣ
ΜΑΡΙΑ Σ ΣΠΑΝΙΟΛΑ
ΑΡΧΙΤΕΚΤΩΝ ΜΗΧΑΝΙΚΟΣ

ΑΡΙΘΜΟΣ ΣΧΕΔΙΟΥ

Α.Π.01

ΚΛΙΜΑΚΑ

1:50

ΧΡΟΝΟΣ ΜΕΛΕΤΗΣ

ΦΕΒΡΟΥΑΡΙΟΣ 2019

ΣΦΡΑΓΙΔΑ - ΥΠΟΓΡΑΦΗ

ΚΩΝΣΤΑΝΤΙΝΟΣ Π. ΖΙΩΓΑΣ
ΔΙΠΛ. ΑΡΧΙΤΕΚΤΩΝ ΜΗΧΑΝΙΚΟΣ Δ.Π.Θ.
ΜΕΛΟΣ ΤΕΕ Α.Μ. 87100 - Α.Φ.Μ 049503992 ΔΟΥ ΚΟΖΑΝΗΣ
Κ. ΠΑΛΑΜΑ 13 ΚΟΖΑΝΗ 50100 – ΤΗΛ.24610 34304

28-3-2019
Έλεγχος - Θεώρηση