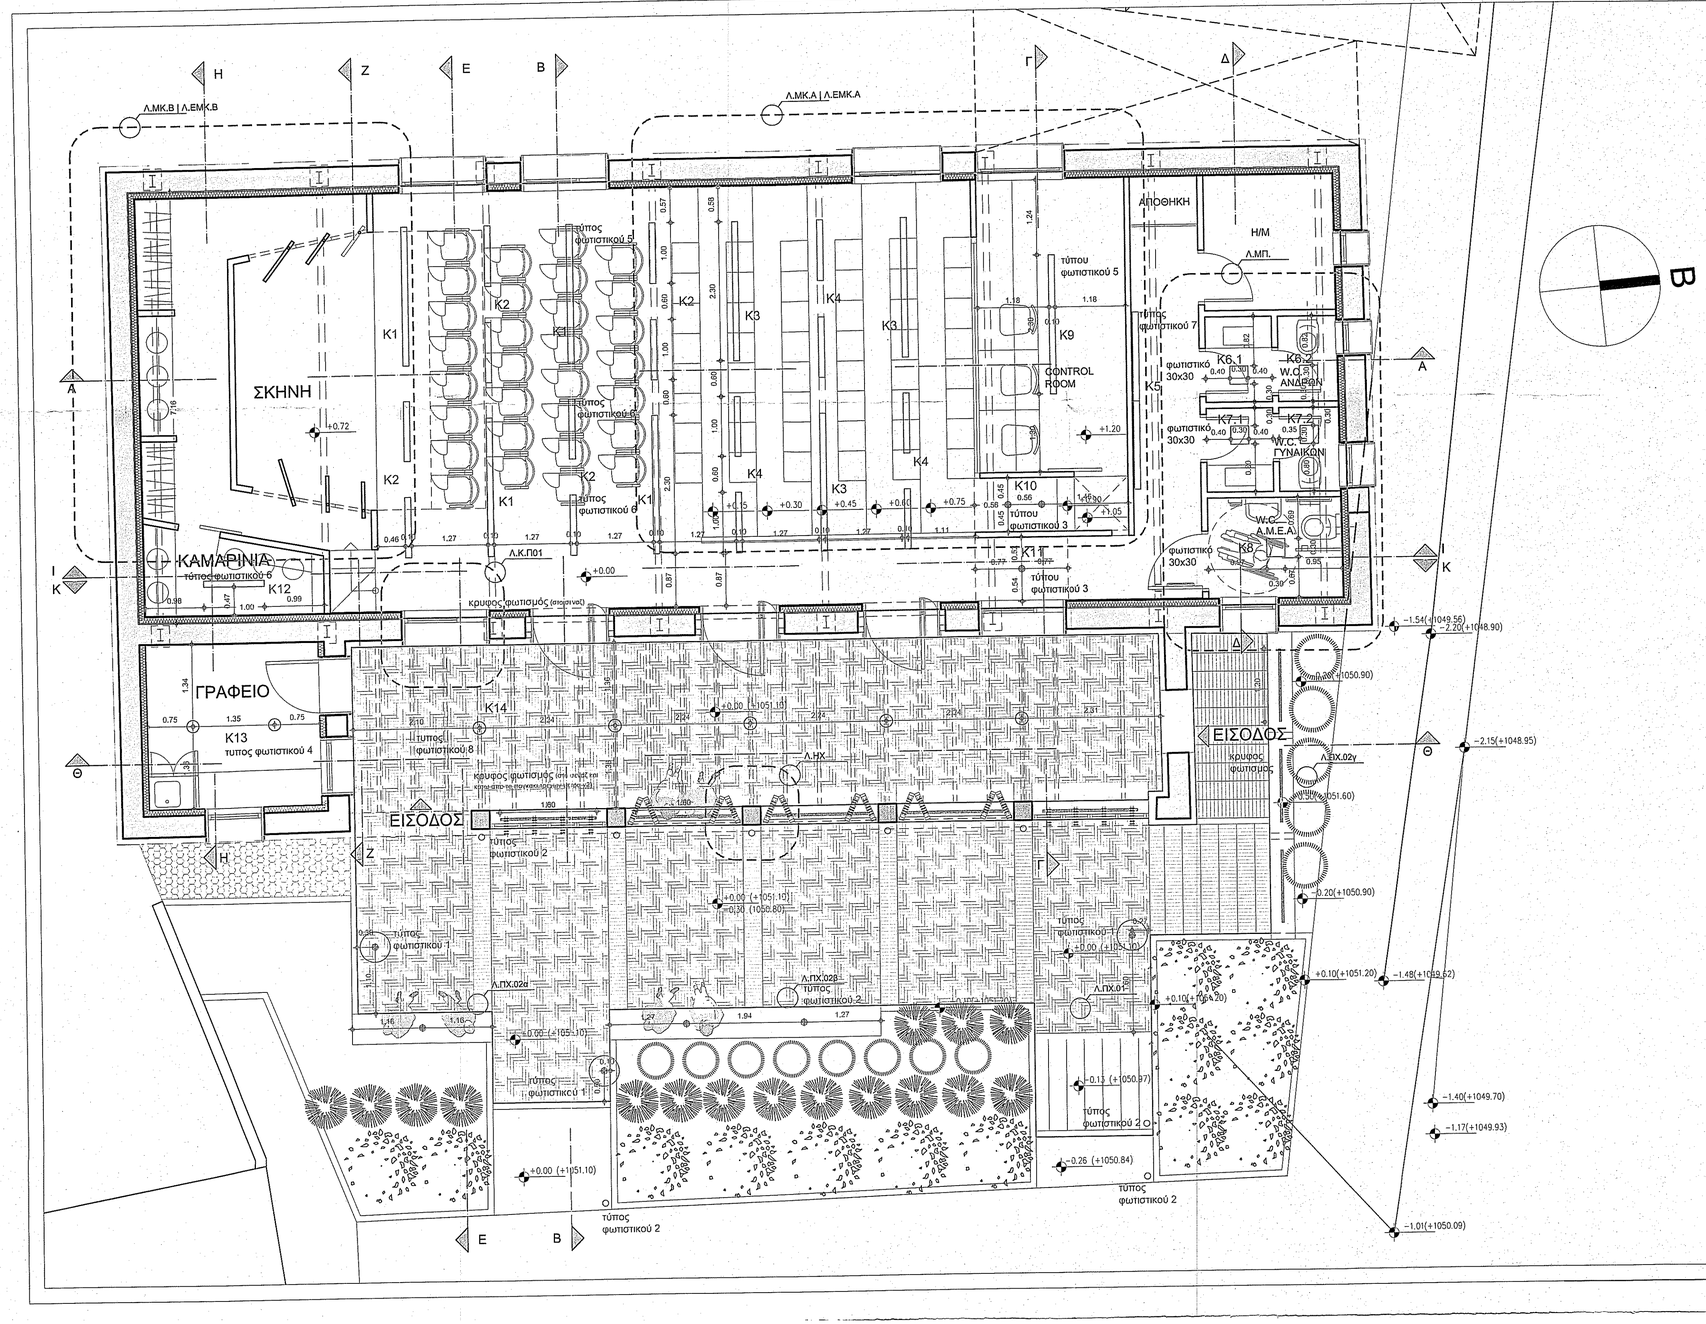

ΥΠΟΜΝΗΜΑ

- ΧΑΛΙΚΟΣΤΡΩΣΗ
- ΣΥΜΠΑΓΗΣ ΟΠΤΟΠΛΙΝΘΟΣ h x l x w 30x50x300mm
- ΣΥΜΠΑΓΗΣ ΟΠΤΟΠΛΙΝΘΟΣ h x l x w 30x50x200mm
- ΜΟΝΩΣΗ
- ΓΥΨΟΣΑΝΙΔΑ ΠΑΧΟΥΣ 12.5 mm ΜΕ ΣΚΕΛΕΤΟ 100mm
- ΓΥΨΟΣΑΝΙΔΑ ΠΑΧΟΥΣ 12.5 mm ΜΕ ΣΚΕΛΕΤΟ 75mm
- ΥΠΕΡΜΠΑΤΙΚΗ ΟΠΤΟΠΛΙΝΘΟΔΟΜΗ ΠΑΧΟΥΣ 35mm
- ΠΙΝΑΚΑΚΙ ΘΥΡΩΝ
- ΠΙΝΑΚΑΚΙ ΠΑΡΑΘΥΡΩΝ
- +ΣΧΕΤΙΚΗ ΣΤΑΘΜΗ (+ΑΠΟΛΥΤΗ ΣΤΑΘΜΗ)

ΕΡΓΟΔΟΤΗΣ

ΕΤΑΙΡΙΑ ΠΡΟΣΤΑΣΙΑΣ ΠΡΕΣΠΩΝ

ΕΡΓΟ

ΜΕΛΕΤΗ ΑΠΟΚΑΤΑΣΤΑΣΗΣ ΚΑΙ ΑΝΑΚΑΙΝΙΣΗΣ ΚΕΝΤΡΟΥ ΝΕΟΤΗΤΑΣ ΚΑΛΛΙΘΕΑΣ

ΘΕΣΗ

Τ.Κ. ΚΑΛΛΙΘΕΑΣ - Δ.Ε. ΠΡΕΣΠΩΝ

ΜΕΛΕΤΗ

ΑΡΧΙΤΕΚΤΟΝΙΚΗ ΜΕΛΕΤΗ

ΣΤΑΔΙΟ ΜΕΛΕΤΗΣ

ΜΕΛΕΤΗ ΕΦΑΡΜΟΓΗΣ

ΘΕΜΑ ΣΧΕΔΙΟΥ

ΔΙΑΤΑΞΗ ΦΩΤΙΣΤΙΚΩΝ ΣΩΜΑΤΩΝ ΠΡΟΤΑΣΗ

ΑΡΙΘΜΟΣ ΣΧΕΔΙΟΥ: Α.Π.Φ.01

ΚΛΙΜΑΚΑ: 1:50

ΣΦΡΑΓΙΔΑ - ΥΠΟΓΡΑΦΗ

ΚΩΝΣΤΑΝΤΙΝΟΣ Π. ΖΙΩΓΑΣ
ΔΙΠΛ. ΑΡΧΙΤΕΚΤΩΝ ΜΗΧΑΝΙΚΟΣ Α.Π.Θ.
ΜΕΛΟΣ ΤΕΕ Α.Μ. 87100 - ΑΦΜ 049583922 ΔΟΥ ΚΟΖΑΝΗΣ
Κ. ΠΑΛΑΜΑ 13 ΚΟΖΑΝΗ 50100 ΤΗΛ. 24510 34304

ΜΕΛΕΤΗΤΕΣ

ARTinTECH
ΤΕΧΝΙΚΟ ΓΡΑΦΕΙΟ ΓΡΑΦΗΣ ΜΗΧΑΝΙΚΩΝ
Κ. ΠΑΛΑΜΑ 13, ΚΟΖΑΝΗ 50132
ΤΗΛ - FAX: 24610 34304

ΚΩΝΣΤΑΝΤΙΝΟΣ Π ΖΙΩΓΑΣ
ΑΡΧΙΤΕΚΤΩΝ ΜΗΧΑΝΙΚΟΣ
ΒΑΣΙΛΕΙΟΣ Γ ΤΡΑΓΙΑΣ
ΑΡΧΙΤΕΚΤΩΝ ΜΗΧΑΝΙΚΟΣ
ΜΑΡΙΑ Σ ΣΠΑΝΙΟΛΑ
ΑΡΧΙΤΕΚΤΩΝ ΜΗΧΑΝΙΚΟΣ

ΧΡΟΝΟΣ ΜΕΛΕΤΗΣ

ΦΕΒΡΟΥΑΡΙΟΣ 2019

28-3-19.
Ελεγχος - Θεωρηση.