

ΕΡΓΟΔΟΤΗΣ

ΕΤΑΙΡΙΑ ΠΡΟΣΤΑΣΙΑΣ ΠΡΕΣΠΩΝ

ΕΡΓΟ

ΜΕΛΕΤΗ ΑΠΟΚΑΤΑΣΤΑΣΗΣ ΚΑΙ ΑΝΑΚΑΙΝΙΣΗΣ ΚΕΝΤΡΟΥ
ΝΕΟΤΗΤΑΣ ΚΑΛΛΙΘΕΑΣ

ΘΕΣΗ

Τ.Κ. ΚΑΛΛΙΘΕΑΣ - Δ.Ε. ΠΡΕΣΠΩΝ

ΜΕΛΕΤΗ

ΑΡΧΙΤΕΚΤΟΝΙΚΗ ΜΕΛΕΤΗ

ΜΕΛΕΤΗΤΕΣ

ARTinTECH
Γ.Ε. ΜΙΚΡΟ ΕΓΧΑΡΤΙΟ
ΣΤΗΝ ΕΡΓΑΤΩΝ ΜΗΧΑΝΙΚΩΝ
Κ. ΠΑΛΛΑΝΑ 13, ΚΟΖΑΝΗ 50132
ΤΗΛ - ΦΑΧ 2-51054304

ΣΤΑΔΙΟ ΜΕΛΕΤΗΣ

ΜΕΛΕΤΗ ΕΦΑΡΜΟΓΗΣ

ΚΩΝΣΤΑΝΤΙΝΟΣ Π ΖΙΩΓΑΣ

ΑΡΧΙΤΕΚΤΩΝ ΜΗΧΑΝΙΚΟΣ

ΒΑΣΙΛΕΙΟΣ Γ ΤΡΑΓΙΑΣ

ΑΡΧΙΤΕΚΤΩΝ ΜΗΧΑΝΙΚΟΣ

ΜΑΡΙΑ Σ ΣΠΑΝΙΟΛΑ

ΑΡΧΙΤΕΚΤΩΝ ΜΗΧΑΝΙΚΟΣ

ΘΕΜΑ ΣΧΕΔΙΟΥ

ΛΕΠΤΟΜΕΡΕΙΕΣ
ΠΕΡΙΒΑΛΛΟΝΤΑ ΧΩΡΟΥ
ΠΡΟΤΑΣΗ

ΑΡΙΘΜΟΣ ΣΧΕΔΙΟΥ

ΚΛΙΜΑΚΑ

ΧΡΟΝΟΣ ΜΕΛΕΤΗΣ

ΛΠΧ


ΦΕΒΡΟΥΑΡΙΟΣ 2019

ΣΦΡΑΓΙΔΑ - ΥΠΟΓΡΑΦΗ


28-3-19

ΕΛΕΓΧΟΣ - ΘΕΩΡΗΣΗ


137

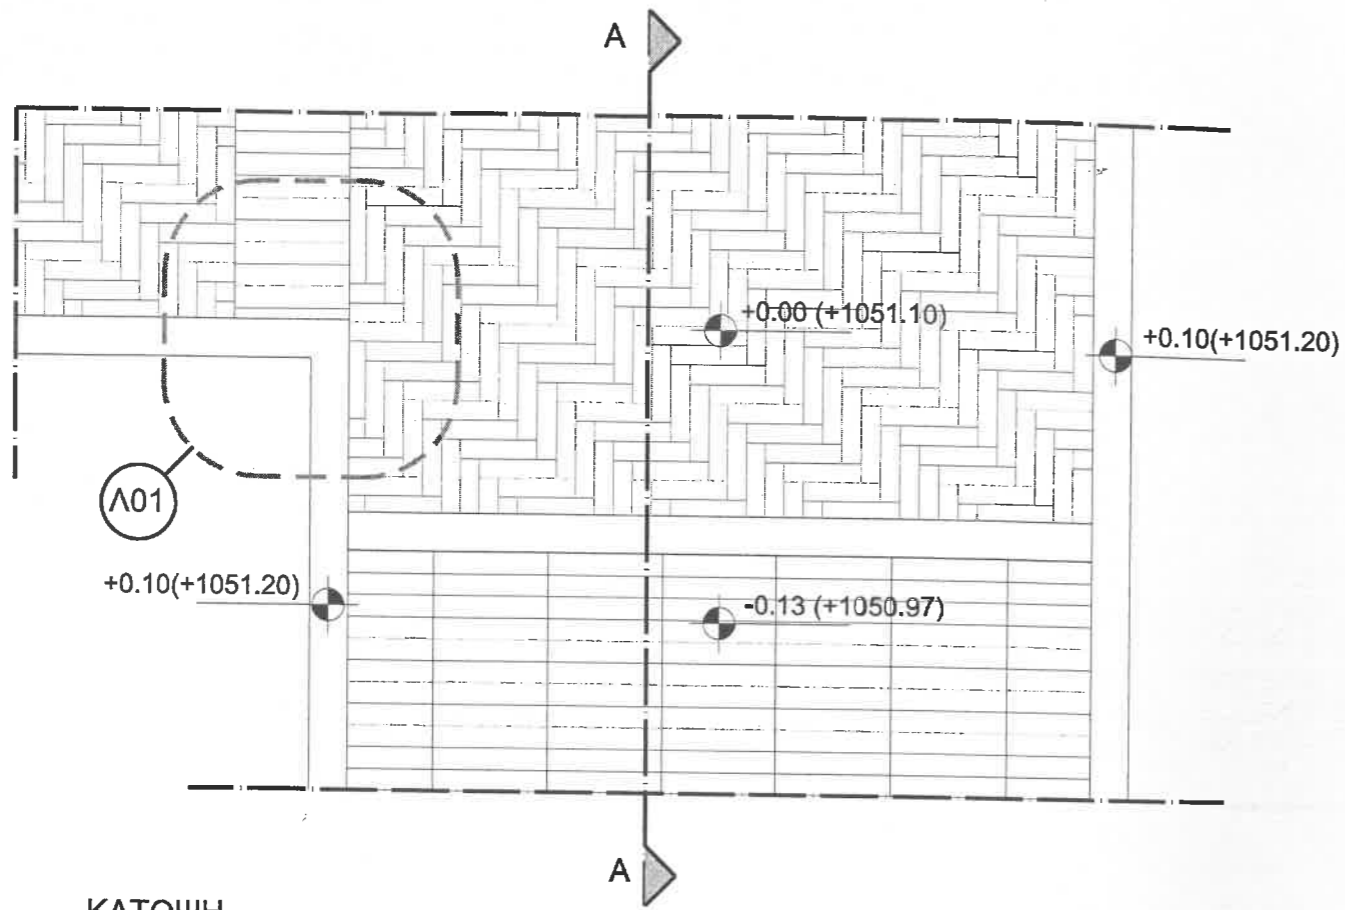


ΚΑΤΟΨΗ

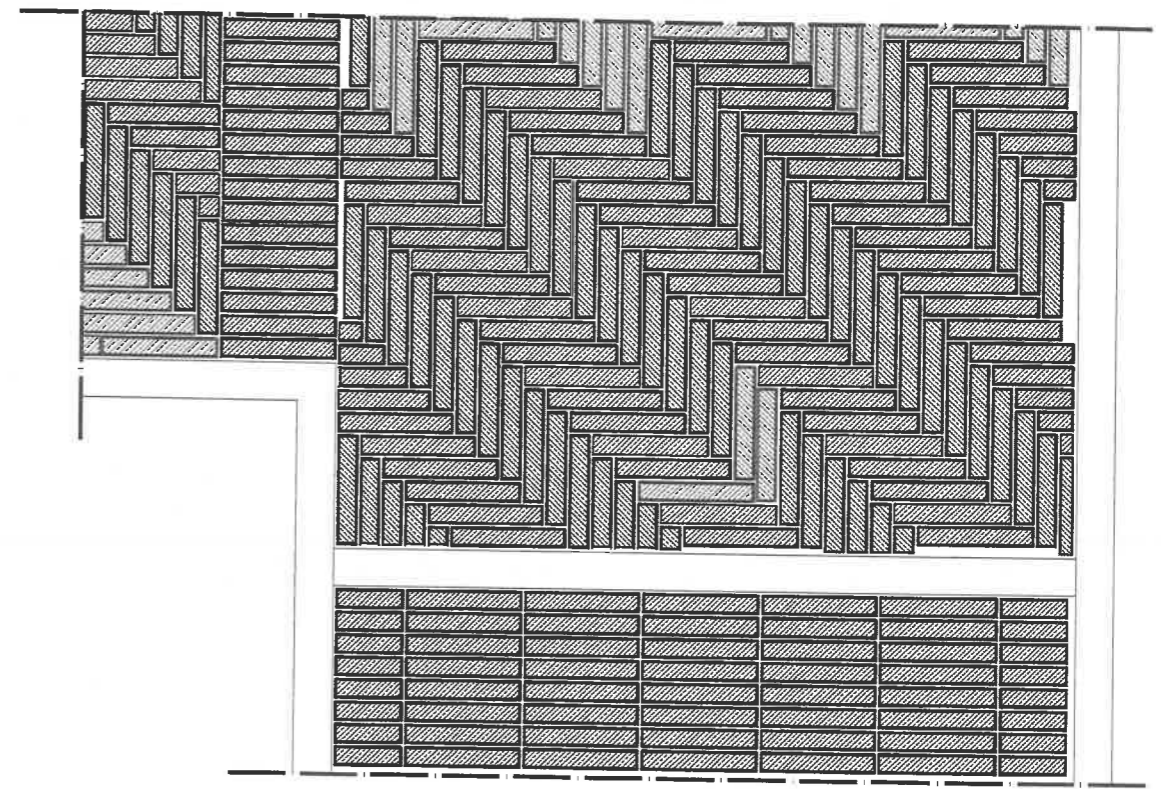


Λ01

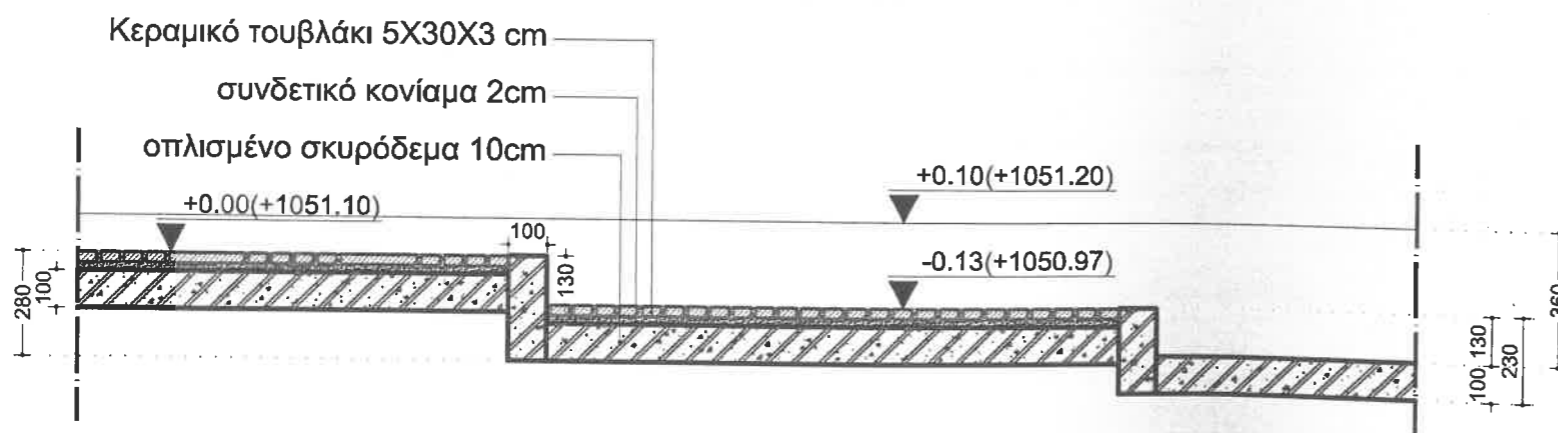


ΤΟΜΗ Α - Α

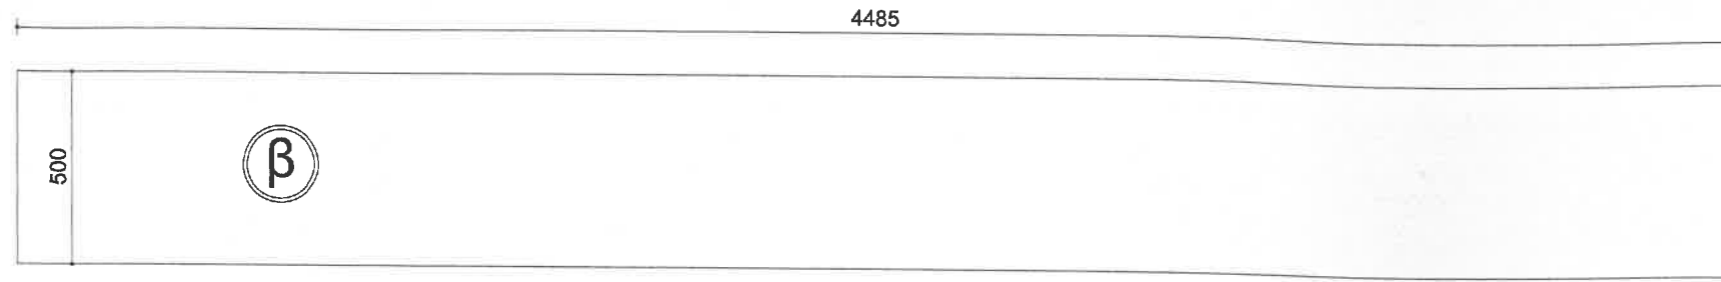


ΚΑΤΟΨΗ

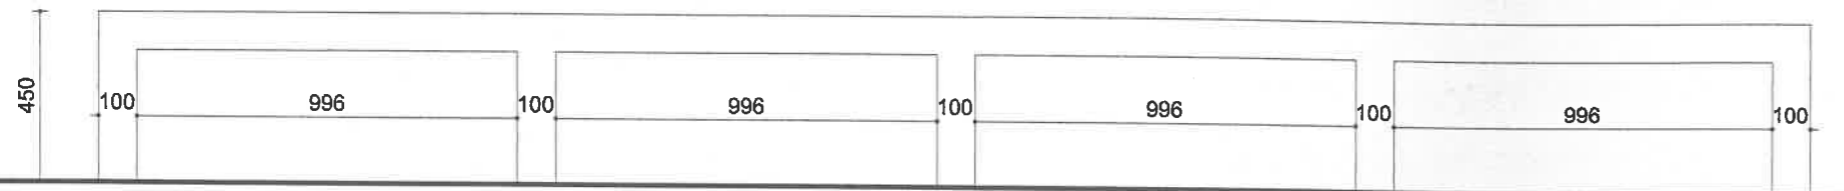


ΤΟΜΗ

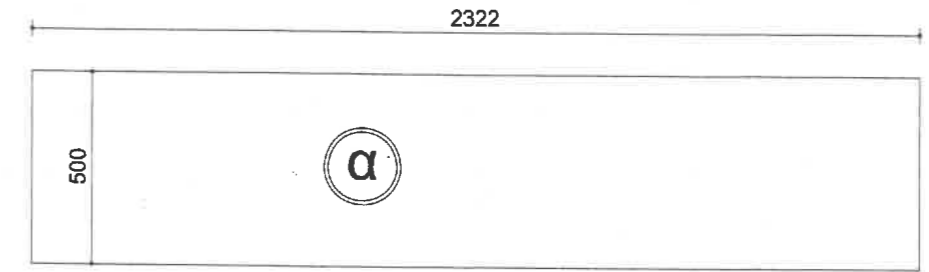


ΚΑΤΟΨΗ

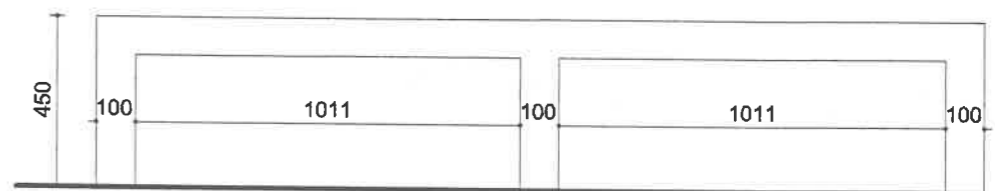

ΤΟΜΗ

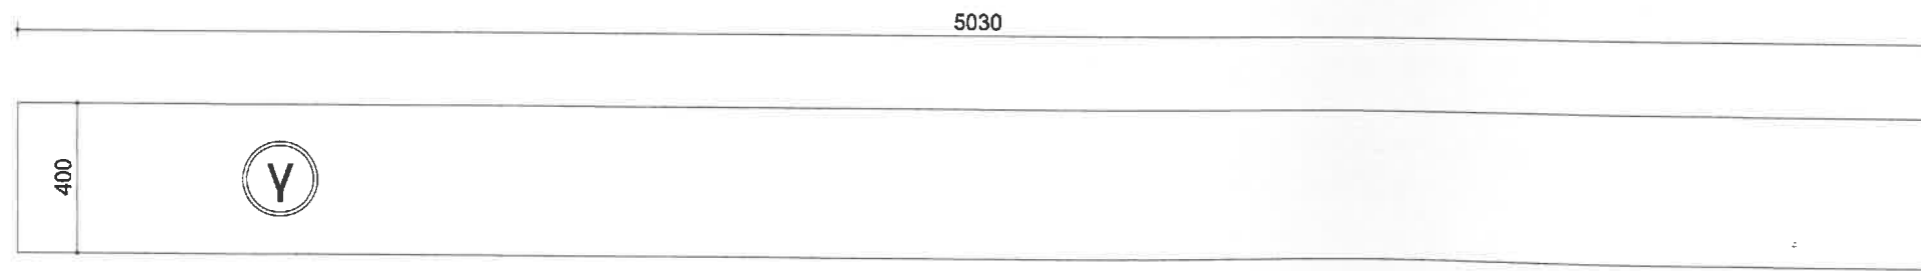

ΚΑΤΟΨΗ

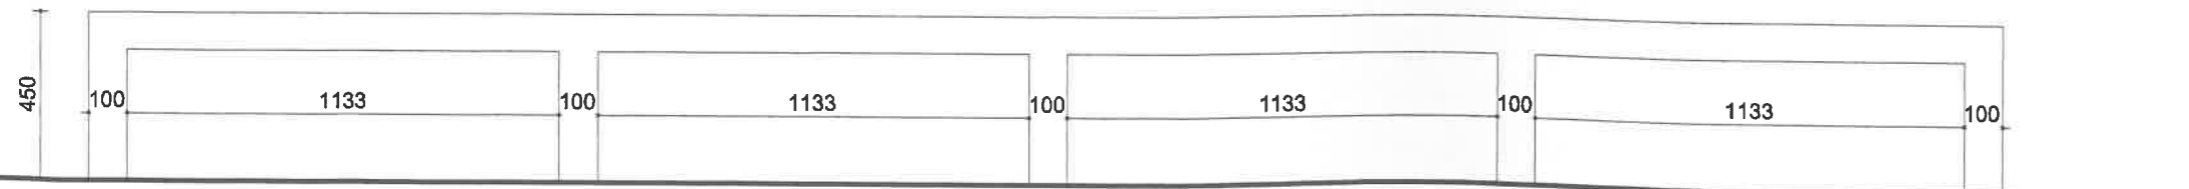

ΤΟΜΗ