


ΠΑΡΑΤΗΡΗΣΕΙΣ	
1	ΣΤΟ ΚΥΛΙΚΕΙΟ ΘΑ ΤΟΠΟΘΗΤΗΘΕΙ ΤΑΧΥΘΕΡΜΑΝΤΗΡΑΣ ΒΡΥΣΗΣ ΜΟΝΟΦΑΣΙΚΟΣ 3KW, ΓΙΑ ΤΗΝ ΠΑΡΑΓΩΓΗ ΖΕΣΤΟΥ ΝΕΡΟΥ ΧΡΗΣΗΣ

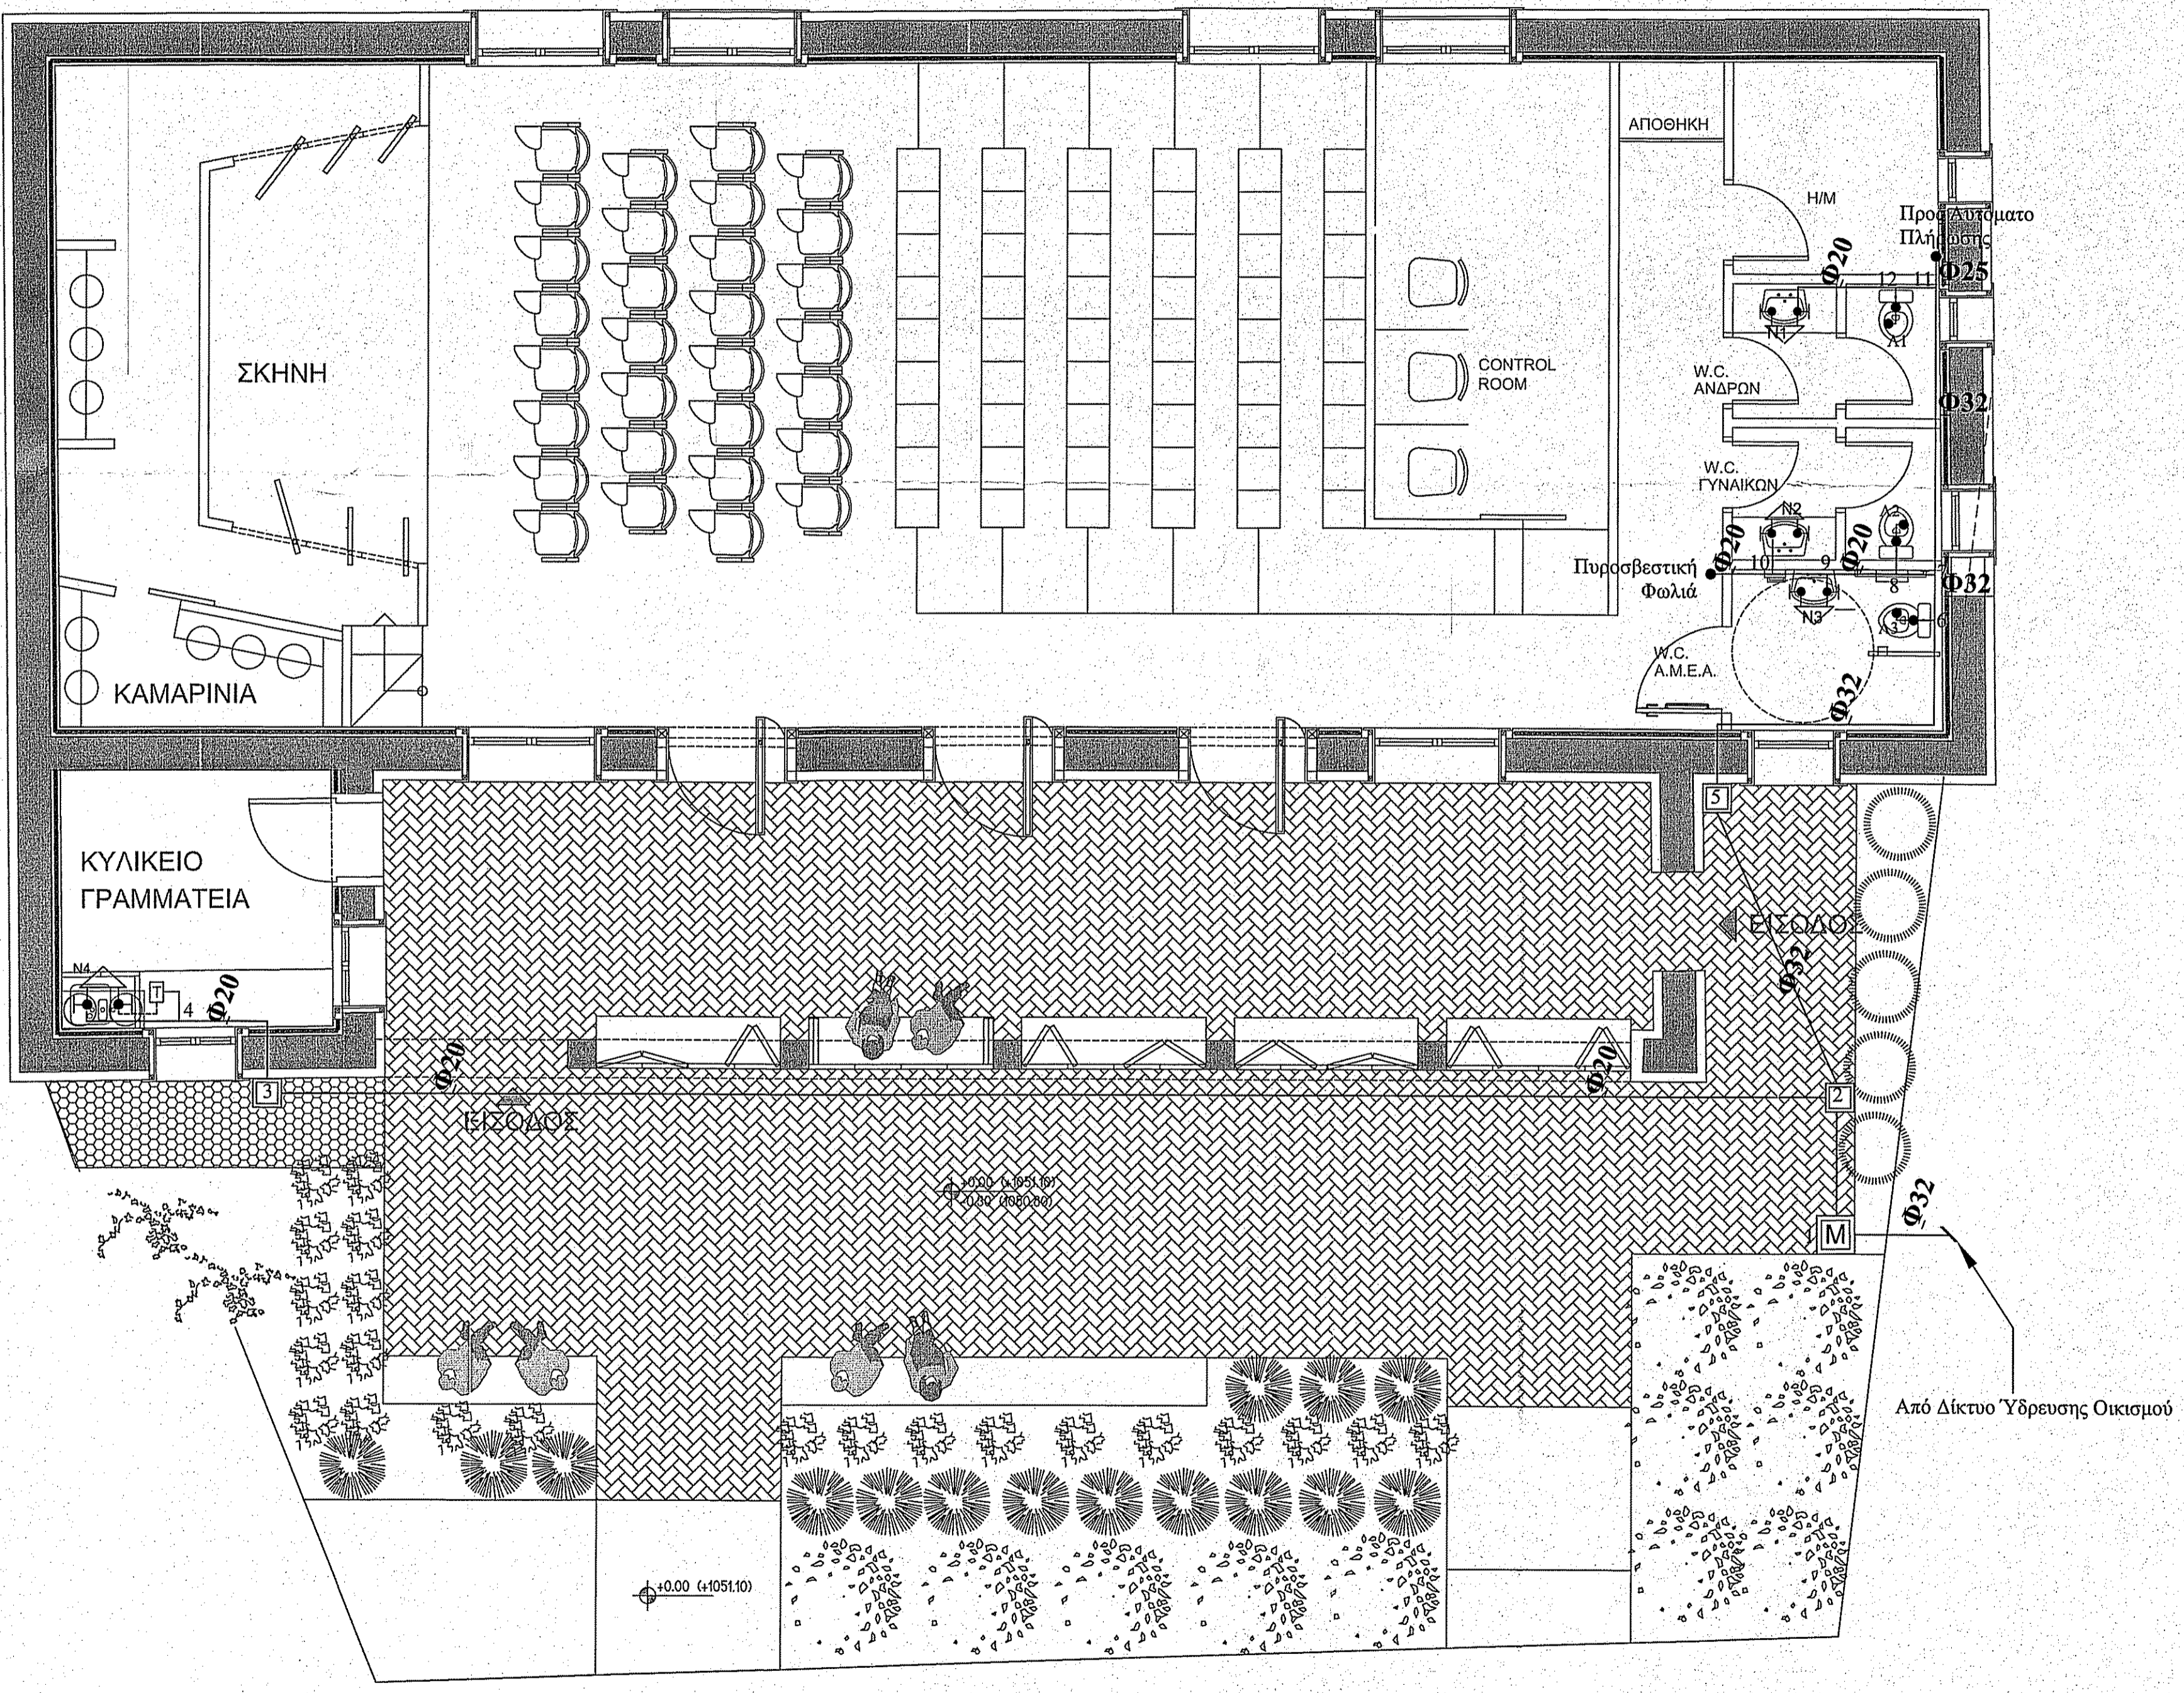

ΥΠΟΜΝΗΜΑ ΕΓΚΑΤΑΣΤΑΣΗΣ ΥΔΡΕΥΣΗΣ	
	Πλαστικός σωλήνας από πολυπροπυλένιο PP-R80 PN20 ΚΡΥΟ ΝΕΡΟ
	Πλαστικός σωλήνας από πολυπροπυλένιο PP-R80 PN20 ΖΕΣΤΟ ΝΕΡΟ
	Νεροχύτες ανοξείδωτος 50 cm δύο σκαφών, αναμικτήρας Ζ-Κ ΝΕΡΟΥ (ΜΠΑΤΑΡΙΑ)
	Νιπτήρας πορσελάνης επίτοιχος διαστάσεων 42 X 56 cm, αναμικτήρας Ζ-Κ ΝΕΡΟΥ (ΜΠΑΤΑΡΙΑ)
	Νιπτήρας πορσελάνης επίτοιχος διαστάσεων 42 X 56 cm, Απλός κρουός - (ΒΡΥΣΗ)
	Λεκάνη αποχωρητηρίου χαμηλής πίεσως από πορσελάνη
	Ουρητήριο - Βαλβίδα Έκπλυσης
	ΘΕΡΜΑΝΤΗΡΑΣ ΝΕΡΟΥ ΧΩΡΗΤΙΚΟΤΗΤΑΣ 200LT - ΔΙΠΛΗΣ ΕΝΕΡΓΕΙΑΣ
	Φρεάτιο Υδρευσης 30x30cm
	Φρεάτιο Υδρομετρητή Υδρευσης 30x30cm
	ΤΑΧΥΘΕΡΜΑΝΤΗΡΑΣ ΒΡΥΣΗΣ ΜΟΝΟΦΑΣΙΚΟΣ 3KW, ΓΙΑ ΤΗΝ ΠΑΡΑΓΩΓΗ ΖΕΣΤΟΥ ΝΕΡΟΥ ΧΡΗΣΗΣ

ΕΡΓΟΔΟΤΗΣ: **ΕΤΑΙΡΙΑ ΠΡΟΣΤΑΣΙΑΣ ΠΡΕΣΠΩΝ**

ΕΡΓΟ: **ΜΕΛΕΤΗ ΑΠΟΚΑΤΑΣΤΑΣΗΣ ΚΑΙ ΑΝΑΚΑΙΝΙΣΗΣ ΚΕΝΤΡΟΥ ΝΕΟΤΗΤΑΣ ΚΑΛΛΙΘΕΑΣ**

ΘΕΣΗ: **Τ.Κ. ΚΑΛΛΙΘΕΑΣ - Δ.Ε. ΠΡΕΣΠΩΝ**

ΜΕΛΕΤΗ: **ΜΕΛΕΤΗ ΥΔΡΕΥΣΗΣ**

ΣΤΑΔΙΟ ΜΕΛΕΤΗΣ: **ΜΕΛΕΤΗ ΕΦΑΡΜΟΓΗΣ**

ΘΕΜΑ ΣΧΕΔΙΟΥ: **ΔΙΚΤΥΑ ΣΩΛΗΝΩΣΕΩΝ**

ΑΡΙΘΜΟΣ ΣΧΕΔΙΟΥ: **ΗΜ-Υ01**

ΚΛΙΜΑΚΑ: **1:50**

ΧΡΟΝΟΣ ΜΕΛΕΤΗΣ: **ΝΟΕΜΒΡΙΟΣ 2018**

ΣΦΡΑΓΙΔΑ - ΥΠΟΓΡΑΦΗ: **Ελεγκος**

ΜΕΛΕΤΗΤΕΣ: **ARTinTECH**  
ΤΕΧΝΙΚΟ ΓΡΑΦΕΙΟ  
 ΣΤΡΕΠΤΑΤΩΝ ΜΗΧΑΝΙΚΩΝ  
 Κ. ΠΑΛΑΜΑ 13, ΚΟΖΑΝΗ 50132  
 ΤΗΛ - FAX 2461034304

**ΑΝΤΩΝΙΟΣ Δ. ΔΗΜΗΤΡΙΟΥ**  
 ΜΗΧΑΝΟΛΟΓΟΣ ΜΗΧΑΝΙΚΟΣ & ΑΕΡΟΝΑΥΠΗΓΟΣ

ΣΦΡΑΓΙΔΑ: **ΔΗΜΗΤΡΙΟΥ Δ. ΑΝΤΩΝΙΟΣ**  
 ΔΙΠΛΩΣ ΜΗΧΑΝΙΚΟΣ ΜΗΧΑΝΟΣ ΚΑΙ ΑΕΡΟΝΑΥΠΗΓΟΣ  
 ΠΛΗΡ. ΣΧΟΛ. ΠΑΝΕΠ. ΠΑΤΡΩΝ  
 ΜΕΛΟΣ Γ.Ε.Ε. ΑΡ. ΜΗΤΡΩΟΥ 98687  
 ΑΦ.Α 100551661 Δ.Ο.Υ. ΚΟΖΑΝΗΣ  
 ΑΚΡΟΠ. 50132 - ΚΟΖΑΝΗ - ΤΗΛ. 2461501411