


**Y1**  
ΥΦΙΣΤΑΜΕΝΗ ΚΑΤΑΚΟΡΥΦΗ ΣΤΗΛΗ  
ΕΛΕΥΘΕΡΗ ΕΚΦΡΩΣΗ ΣΤΟΝ ΠΕΡΙΒΑΛΛΟΝΤΑ ΧΩΡΟ

ΕΛΕΥΘΕΡΗ ΕΚΦΡΩΣΗ ΣΥΜΠΥΚΝΩΜΑΤΟΣ  
ΣΤΟΝ ΠΕΡΙΒΑΛΛΟΝΤΑ ΧΩΡΟ

ΕΛΕΥΘΕΡΗ ΕΚΦΡΩΣΗ ΣΥΜΠΥΚΝΩΜΑΤΟΣ  
ΣΤΟΝ ΠΕΡΙΒΑΛΛΟΝΤΑ ΧΩΡΟ

ΕΛΕΥΘΕΡΗ ΕΚΦΡΩΣΗ ΣΥΜΠΥΚΝΩΜΑΤΟΣ  
ΣΤΟΝ ΠΕΡΙΒΑΛΛΟΝΤΑ ΧΩΡΟ

**Y2**  
ΥΦΙΣΤΑΜΕΝΗ ΚΑΤΑΚΟΡΥΦΗ ΣΤΗΛΗ  
ΕΛΕΥΘΕΡΗ ΕΚΦΡΩΣΗ ΣΤΟΝ ΠΕΡΙΒΑΛΛΟΝΤΑ ΧΩΡΟ

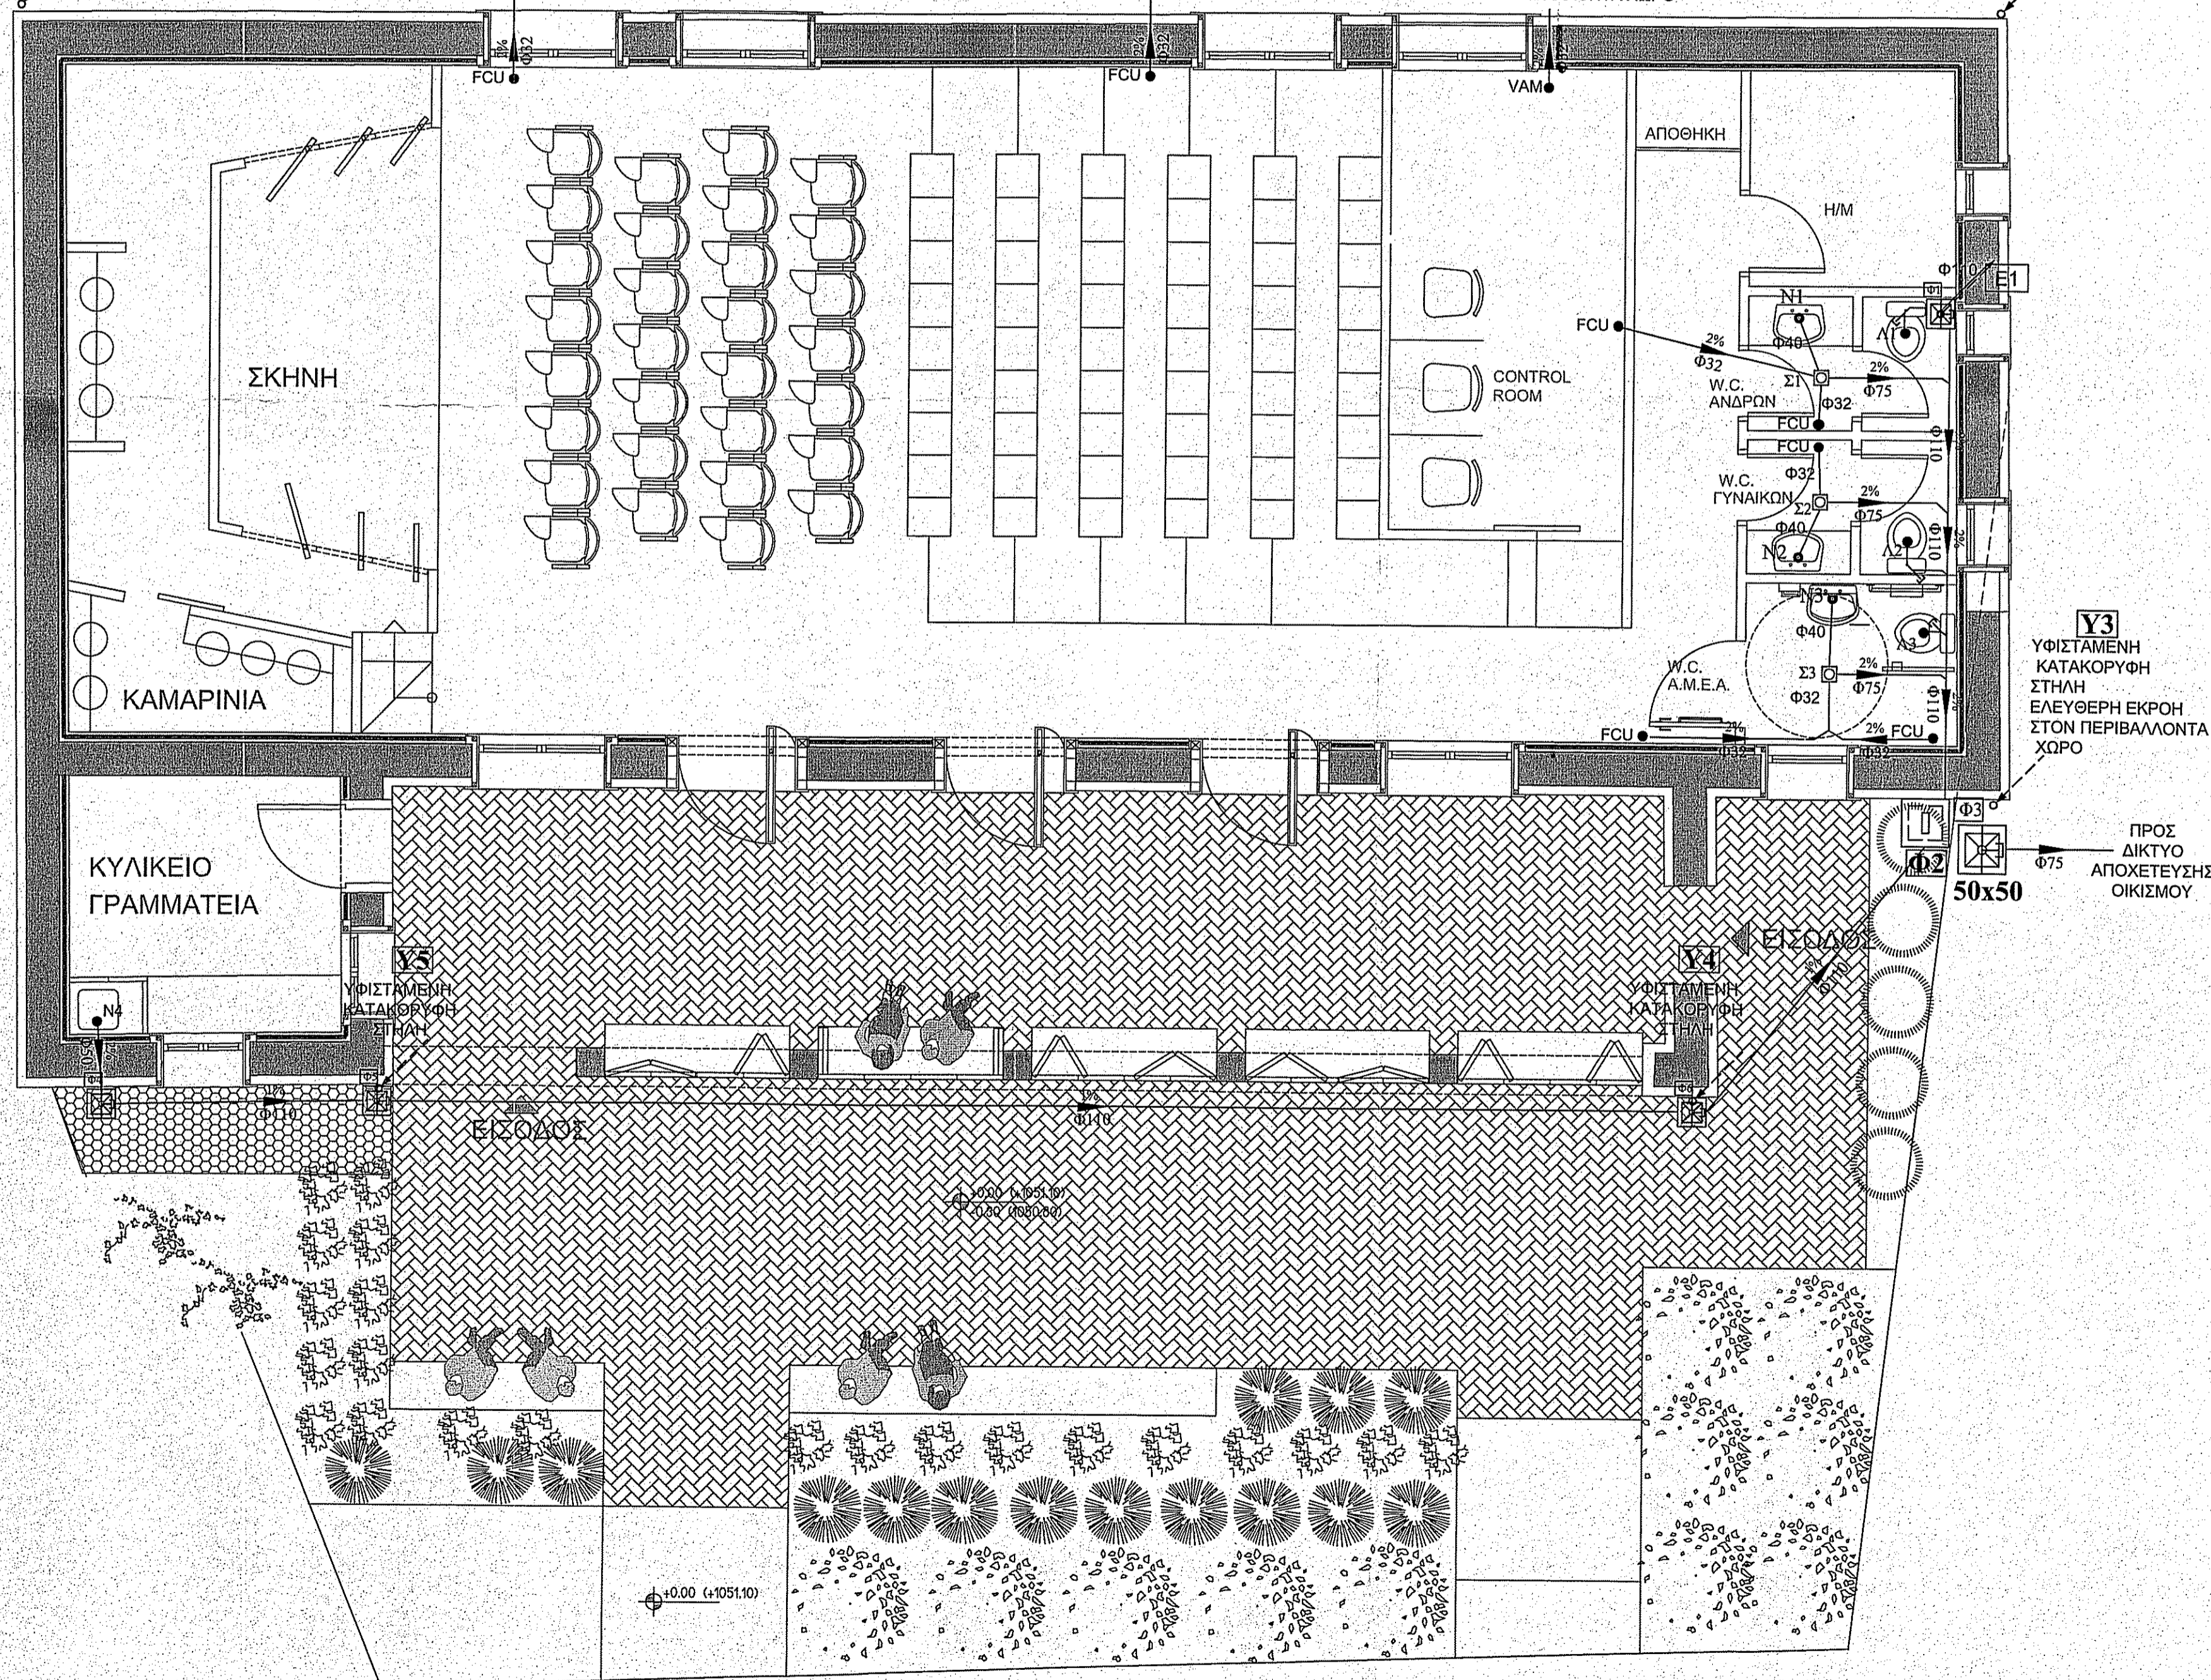

**ΠΑΡΑΤΗΡΗΣΕΙΣ**

1	ΘΑ ΧΡΗΣΙΜΟΠΟΙΗΘΕΙ ΤΟ ΥΦΙΣΤΑΜΕΝΟ ΣΥΛΛΕΚΤΗΡΙΟ ΔΙΚΤΥΟΥ ΟΜΒΡΙΝΩΝ ΤΗΣ ΣΤΗΛΗΣ. ΟΙ ΜΗΡΟΣΤΙΝΕΣ ΚΑΤΑΚΟΡΥΦΕΣ ΣΤΗΛΕΣ ΘΑ ΚΑΤΑΛΗΓΟΥΝ ΣΕ ΦΡΕΑΤΙΑ. ΟΙ ΠΙΣΤΕΣ ΚΑΤΑΚΟΡΥΦΕΣ ΣΤΗΛΕΣ (ΔΥΤΙΚΗ ΠΛΕΥΡΑ) ΘΑ ΕΚΚΡΕΟΥΝ ΕΛΕΥΘΕΡΑ
2	ΤΑ ΣΥΜΠΥΚΝΩΜΑΤΑ ΑΠΟ ΤΑ FANCOILS ΚΑΙ ΤΟΥ ΣΤΟΙΧΕΙΟΥ ΤΗΣ ΜΟΝΑΔΑΣ VAM, ΘΑ ΣΥΛΛΕΓΟΝΤΑΙ ΜΕ ΔΙΚΤΥΟ ΑΠΟ ΠΛΑΣΤΙΚΟ ΣΕΛΗΝΑ PVC Ø32, ΟΠΟΥ ΑΥΤΟ ΔΕΝ ΕΙΝΑΙ ΕΦΙΚΤΟ ΘΑ ΤΟΠΟΘΕΤΗΘΕΙ ΛΕΚΑΝΗ ΣΥΜΠΥΚΝΩΜΑΤΩΝ
3	ΣΤΟ ΚΥΛΙΚΕΙΟ ΘΑ ΤΟΠΟΘΕΤΗΘΕΙ ΤΑΧΥΘΕΡΜΑΝΤΗΡΑΣ ΒΡΥΣΗΣ ΜΟΝΟΦΑΣΙΚΟΣ 3KW, ΓΙΑ ΤΗΝ ΠΑΡΑΓΩΓΗ ΣΕΣΤΟΥ ΝΕΡΟΥ ΧΡΗΣΗΣ

**ΥΠΟΜΝΗΜΑ**

**ΔΙΚΤΥΟ ΑΠΟΧΕΤΕΥΣΗΣ**

- Αγωγός αποχέτευσης ακαθάρτων PVC, 6atm
- Αγωγός αποχέτευσης ομβρίων PVC, 6atm
- Αγωγός αερισμού ακαθάρτων PVC, 6atm
- Ακροστόμιο/σωληνοστόμιο καθαρισμού
- Σιφώνι δαπέδου
- Φρεάτιο επιθεώρησης, ανοικτής ροής, τετραγωνικής διατομής 30cm x 30cm (περιβάλλον χώρος δικτύου ομβρίων)
- Φρεάτιο επιθεώρησης, κλειστής ροής, τετραγωνικής διατομής 30cm x 30cm (στον αγωγό εγκαθίσταται σωληνοστόμιο καθαρισμού)
- Φρεάτιο γενικής ομοσταγιάδας (μηχανοσφίρινα), κλειστή ροής, τετραγωνικής διατομής 50cm x 50cm

**ΣΤΗΛΕΣ ΑΠΟΧΕΤΕΥΣΗΣ**

- Από πάνω
- Από πάνω - προς κάτω
- Προς κάτω
- Από κάτω
- Προς πάνω

**ΔΙΑΜΕΤΡΟΙ ΑΓΩΓΩΝ ΣΥΝΔΕΣΗΣ ΜΕΜΟΝΩΜΕΝΩΝ ΥΠΟΔΟΧΕΩΝ**

- Λεκάνη, DN100
- Νιπτήρας, DN40
- Ουρητήριο επίτοχο, DN70
- FANCOIL, DN32
- Σιφώνι δαπέδου, DN70
- Νεροχύτης δαπέδου, DN50

ΕΡΓΟΔΟΤΗΣ

ΕΤΑΙΡΙΑ ΠΡΟΣΤΑΣΙΑΣ ΠΡΕΣΠΩΝ

ΕΡΓΟ

ΜΕΛΕΤΗ ΑΠΟΚΑΤΑΣΤΑΣΗΣ ΚΑΙ ΑΝΑΚΑΙΝΙΣΗΣ ΚΕΝΤΡΟΥ ΝΕΟΤΗΤΑΣ ΚΑΛΛΙΘΕΑΣ

ΘΕΣΗ

Τ.Κ. ΚΑΛΛΙΘΕΑΣ - Δ.Ε. ΠΡΕΣΠΩΝ

ΜΕΛΕΤΗ

ΜΕΛΕΤΗ ΑΠΟΧΕΤΕΥΣΗΣ

ΜΕΛΕΤΗΤΕΣ  
**ARTinTECH**  
ΤΕΧΝΙΚΟ ΓΡΑΦΕΙΟ  
ΣΤΡΕΦΓΑΤΩΝ ΜΗΧΑΝΙΚΩΝ  
Κ. ΠΑΛΑΜΑ 13, ΚΟΖΑΝΗ 50132  
ΤΗΛ - FAX : 2461034304

ΣΤΑΔΙΟ ΜΕΛΕΤΗΣ

ΜΕΛΕΤΗ ΕΦΑΡΜΟΓΗΣ

ΘΕΜΑ ΣΧΕΔΙΟΥ

ΚΑΤΟΨΗ

**ΑΝΤΩΝΙΟΣ Δ. ΔΗΜΗΤΡΙΟΥ**  
ΜΗΧΑΝΟΛΟΓΟΣ ΜΗΧΑΝΙΚΟΣ & ΑΕΡΟΝΑΥΠΗΓΟΣ

ΑΡΙΘΜΟΣ ΣΧΕΔΙΟΥ

**HM-A01**

ΚΛΙΜΑΚΑ

1:50

ΧΡΟΝΟΣ ΜΕΛΕΤΗΣ

ΝΟΕΜΒΡΙΟΣ 2018

ΣΦΡΑΓΙΔΑ - ΥΠΟΓΡΑΦΗ

Δ.Ε. ΠΡΕΣΠΩΝ

**Δ. ΔΗΜΗΤΡΙΟΥ Δ. ΑΝΤΩΝΙΟΥ**  
ΔΙΠΛΩΜΟΣ ΜΗΧΑΝΟΛΟΓΟΣ ΜΗΧΑΝΙΚΟΣ ΚΑΙ ΑΕΡΟΝΑΥΠΗΓΟΣ  
ΠΟΛΥΤ. ΣΧΟΛ. ΠΑΝΕΠ. ΔΑΤΡΩΝ  
ΠΡΕΣΠΩΝ Τ.Ε.Ε. ΔΡ. ΔΗΜΗΤΡΙΟΥ 98887  
ΤΗΛΕΦΩΝΟ 100951661 - Δ.Ο.Υ. ΚΟΖΑΝΗΣ  
ΑΡΧ. ΓΕΩΜΕΤΡ. ΔΕΛΤΑ 16-80132-ΚΟΖΑΝΗ-ΤΗΛ. 2461014111