

ΥΠΟΜΗΝΗΜΑ	
	ΦΑΝΚΟΙΛΣ ΕΜΒΕΚΤΙΚΟΣ ΤΥΠΟΣ ΑΕΡΜΕΣ ΟΜΝΙΑ SLIM
	ΚΥΚΛΟΦΟΡΗΤΗΣ INVERTER
	ΔΙΚΛΕΙΔΑ ΑΝΤΙΠΕΡΙΣΤΡΟΦΗΣ
	ΤΡΟΧΗ ΗΛΕΚΤΡΟΒΑΛΒΑ
	ΔΙΚΛΕΙΔΑ ΗΛΕΚΤΡΟΒΑΛΒΑ
	ΦΛΙΤΡΟ ΝΕΡΟΥ ΤΥΠΟΥ Y
	ΒΑΛΒΙΔΑ ΑΣΦΑΛΕΙΑΣ
	ΔΙΚΛΕΙΔΑ ΠΛΗΡΩΣΗΣ
	ΑΥΤΟΜΑΤΟΣ ΕΠΙΣΤΡΟΦΗΣ
	ΚΡΟΥΣΟΣ ΕΚΚΕΝΩΣΗΣ
	ΔΟΧΕΙΟ ΔΙΑΣΤΟΛΗΣ
	ΜΑΝΟΜΕΤΡΟ
	ΘΕΡΜΟΜΕΤΡΟ
	ΑΥΤΟΜΑΤΟ ΕΛΕΓΚΤΙΚΟ
	ΣΦΑΙΡΙΚΗ ΒΑΛΒΑ (BALL VALVE)
	ΣΥΛΛΕΚΤΗΣ / COLLECTOR
	ΔΙΑΚΟΜΗΤΗΣ ΣΥΜΠΛΗΡΩΣΗΣ

- ΦΑΝΚΟΙΛΣ ΕΜΒΕΚΤΙΚΟΣ ΤΥΠΟΣ ΑΕΡΜΕΣ ΟΜΝΙΑ SLIM
- Φ-1 UL30
 - Φ-2 UL10
 - Φ-3 UL30
 - Φ-4 UL30
 - Φ-5 UL30
 - Φ-6 UL10
 - Φ-7 UL30
 - Φ-8 UL10
 - Φ-9 UL10

ΚΥΚΛΟΦΟΡΗΤΗΣ
 P1 ΚΥΚΛΟΦΟΡΗΤΗΣ INVERTER, 6.6m³/h στα 6.30mΣΥ(ΨΥΞΗ) - 5.8m³/h στα 4.2mΣΥ(ΘΕΡΜΑΝΣΗ).

ΑΥΤΟΜΑΤΟ ΕΞΑΕΡΙΣΤΙΚΟ
 AE01 Αυτομάτη βαλβίδα με πλωτήρα, εξεραρισμό σωληνώσεων νερού, Διαμέτρου 1/2"
 AE02 Αυτομάτη βαλβίδα με πλωτήρα, εξεραρισμό σωληνώσεων νερού, Διαμέτρου 1/2"
 AE03 Αυτομάτη βαλβίδα με πλωτήρα, εξεραρισμό σωληνώσεων νερού, Διαμέτρου 1/2"
 AE04 Αυτομάτη βαλβίδα με πλωτήρα, εξεραρισμό σωληνώσεων νερού, Διαμέτρου 1/2"
 AE05 Αυτομάτη βαλβίδα με πλωτήρα, εξεραρισμό σωληνώσεων νερού, Διαμέτρου 1/2"
 AE06 Αυτομάτη βαλβίδα με πλωτήρα, εξεραρισμό σωληνώσεων νερού, Διαμέτρου 1/2"
 AE07 Αυτομάτη βαλβίδα με πλωτήρα, εξεραρισμό σωληνώσεων νερού, Διαμέτρου 1/2"
 AE08 Αυτομάτη βαλβίδα με πλωτήρα, εξεραρισμό σωληνώσεων νερού, Διαμέτρου 1/2"

ΑΥΤΟΜΑΤΟΣ ΠΛΗΡΩΣΗΣ
 AP1 ΑΥΤΟΜΑΤΟΣ ΠΛΗΡΩΣΗΣ (ΘΕΡΜΑΝΣΗΣ) ΡΥΘΜΙΣΗ 1.3bar DN20

ΒΑΛΒΙΔΑ ΑΣΦΑΛΕΙΑΣ
 SV01 Ασφαλιστική βαλβίδα με ελατήριο Διαμέτρου DN20 Ρυθμίση 2.4bar
 SV02 Ασφαλιστική βαλβίδα με ελατήριο Διαμέτρου DN20 Ρυθμίση 2.4bar

ΔΙΚΛΕΙΔΑ BALL VALVE
 BV01 Χερσάφρανη δικλείδα τύπου σφαιρίας (ball valve), κοχλιωτής σύνδεσης PN10, DN50
 BV02 Χερσάφρανη δικλείδα τύπου σφαιρίας (ball valve), κοχλιωτής σύνδεσης PN10, DN50
 BV03 Χερσάφρανη δικλείδα τύπου σφαιρίας (ball valve), κοχλιωτής σύνδεσης PN10, DN50
 BV04 Χερσάφρανη δικλείδα τύπου σφαιρίας (ball valve), κοχλιωτής σύνδεσης PN10, DN50
 BV05 Χερσάφρανη δικλείδα τύπου σφαιρίας (ball valve), κοχλιωτής σύνδεσης PN10, DN50
 BV06 Χερσάφρανη δικλείδα τύπου σφαιρίας (ball valve), κοχλιωτής σύνδεσης PN10, DN50
 BV07 Χερσάφρανη δικλείδα τύπου σφαιρίας (ball valve), κοχλιωτής σύνδεσης PN10, DN50
 BV08 Χερσάφρανη δικλείδα τύπου σφαιρίας (ball valve), κοχλιωτής σύνδεσης PN10, DN50
 BV09 Χερσάφρανη δικλείδα τύπου σφαιρίας (ball valve), φλαντζωτής σύνδεσης, PN10, DN80
 BV10 Χερσάφρανη δικλείδα τύπου σφαιρίας (ball valve), φλαντζωτής σύνδεσης, PN10, DN80
 BV11 Χερσάφρανη δικλείδα τύπου σφαιρίας (ball valve), κοχλιωτής σύνδεσης PN10, DN25
 BV12 Χερσάφρανη δικλείδα τύπου σφαιρίας (ball valve), κοχλιωτής σύνδεσης PN10, DN25
 BV13 Χερσάφρανη δικλείδα τύπου σφαιρίας (ball valve), κοχλιωτής σύνδεσης PN10, DN25
 BV14 Χερσάφρανη δικλείδα τύπου σφαιρίας (ball valve), κοχλιωτής σύνδεσης PN10, DN32
 BV15 Χερσάφρανη δικλείδα τύπου σφαιρίας (ball valve), κοχλιωτής σύνδεσης PN10, DN50
 BV16 Χερσάφρανη δικλείδα τύπου σφαιρίας (ball valve), κοχλιωτής σύνδεσης PN10, DN50
 BV17 Χερσάφρανη δικλείδα τύπου σφαιρίας (ball valve), κοχλιωτής σύνδεσης PN10, DN20
 BV18 Χερσάφρανη δικλείδα τύπου σφαιρίας (ball valve), κοχλιωτής σύνδεσης PN10, DN32
 BV19 Χερσάφρανη δικλείδα τύπου σφαιρίας (ball valve), κοχλιωτής σύνδεσης PN10, DN40
 BV20 Χερσάφρανη δικλείδα τύπου σφαιρίας (ball valve), κοχλιωτής σύνδεσης PN10, DN25
 BV21 Χερσάφρανη δικλείδα τύπου σφαιρίας (ball valve), κοχλιωτής σύνδεσης PN10, DN25

ΔΙΚΛΕΙΔΑ ΑΝΤΙΠΕΡΙΣΤΡΟΦΗΣ
 RV01 Βαλβίδα αντεπιστροφής Με γλώσσα συνδεδεμένη με σπείρωμα DN50
 RV02 Βαλβίδα αντεπιστροφής Με γλώσσα οριζόντια με σπείρωμα DN50
 RV03 Βαλβίδα αντεπιστροφής Με γλώσσα συνδεδεμένη με φλατζά DN80

ΔΙΚΛΕΙΔΑ ΠΛΗΡΩΣΗΣ
 AP1 ΔΙΚΛΕΙΔΑ ΠΛΗΡΩΣΗΣ (ΘΕΡΜΑΝΣΗ) 50lit - 3bar

ΔΟΧΕΙΟ ΔΙΑΣΤΟΛΗΣ
 TB1 ΔΟΧΕΙΟ ΔΙΑΣΤΟΛΗΣ (ΘΕΡΜΑΝΣΗ) 50lit - 3bar


ΘΕΡΜΟΜΕΤΡΟ
 T01 Θερμόμετρο εμβάπτεισ, ελεύθ ή γυνακά, περοχής ενδείξεως 0 - 100 C
 T02 Θερμόμετρο εμβάπτεισ, ελεύθ ή γυνακά, περοχής ενδείξεως 0 - 100 C

ΚΡΟΥΣΟΣ ΕΚΚΕΝΩΣΗΣ
 KE01 Δικλείδα εκκένωσης συλλεκτη διατομής 3/4"
 KE02 Δικλείδα εκκένωσης συλλεκτη διατομής 3/4"
 KE03 Δικλείδα εκκένωσης συλλεκτη διατομής 3/4"

ΜΑΝΟΜΕΤΡΟ
 P101 Μανόμετρο με κρουσό περοχής ενδείξεων 0 έως 10 atm
 P102 Μανόμετρο με κρουσό περοχής ενδείξεων 0 έως 10 atm
 P103 Μανόμετρο με κρουσό περοχής ενδείξεων 0 έως 10 atm
 P104 Μανόμετρο με κρουσό περοχής ενδείξεων 0 έως 10 atm

ΣΥΛΛΕΚΤΗΣ
 C1R Συλλεκτης στο χαλυβδόσωληνα χωρίς ραφή, DN100 αριθμός κυκλομάτων 5
 C1S Συλλεκτης στο χαλυβδόσωληνα χωρίς ραφή, DN100 αριθμός κυκλομάτων 5
 C2S Συλλεκτης στο χαλυβδόσωληνα χωρίς ραφή, DN80 αριθμός κυκλομάτων 5

ΦΙΛΤΡΟ ΝΕΡΟΥ
 F01 Φίλτρο νερού τύπου Y, σύνδεση φλαντζωτή DN20
 F02 Φίλτρο νερού τύπου Y, σύνδεση φλαντζωτή DN50
 F03 Φίλτρο νερού τύπου Y, σύνδεση κοχλιωτή

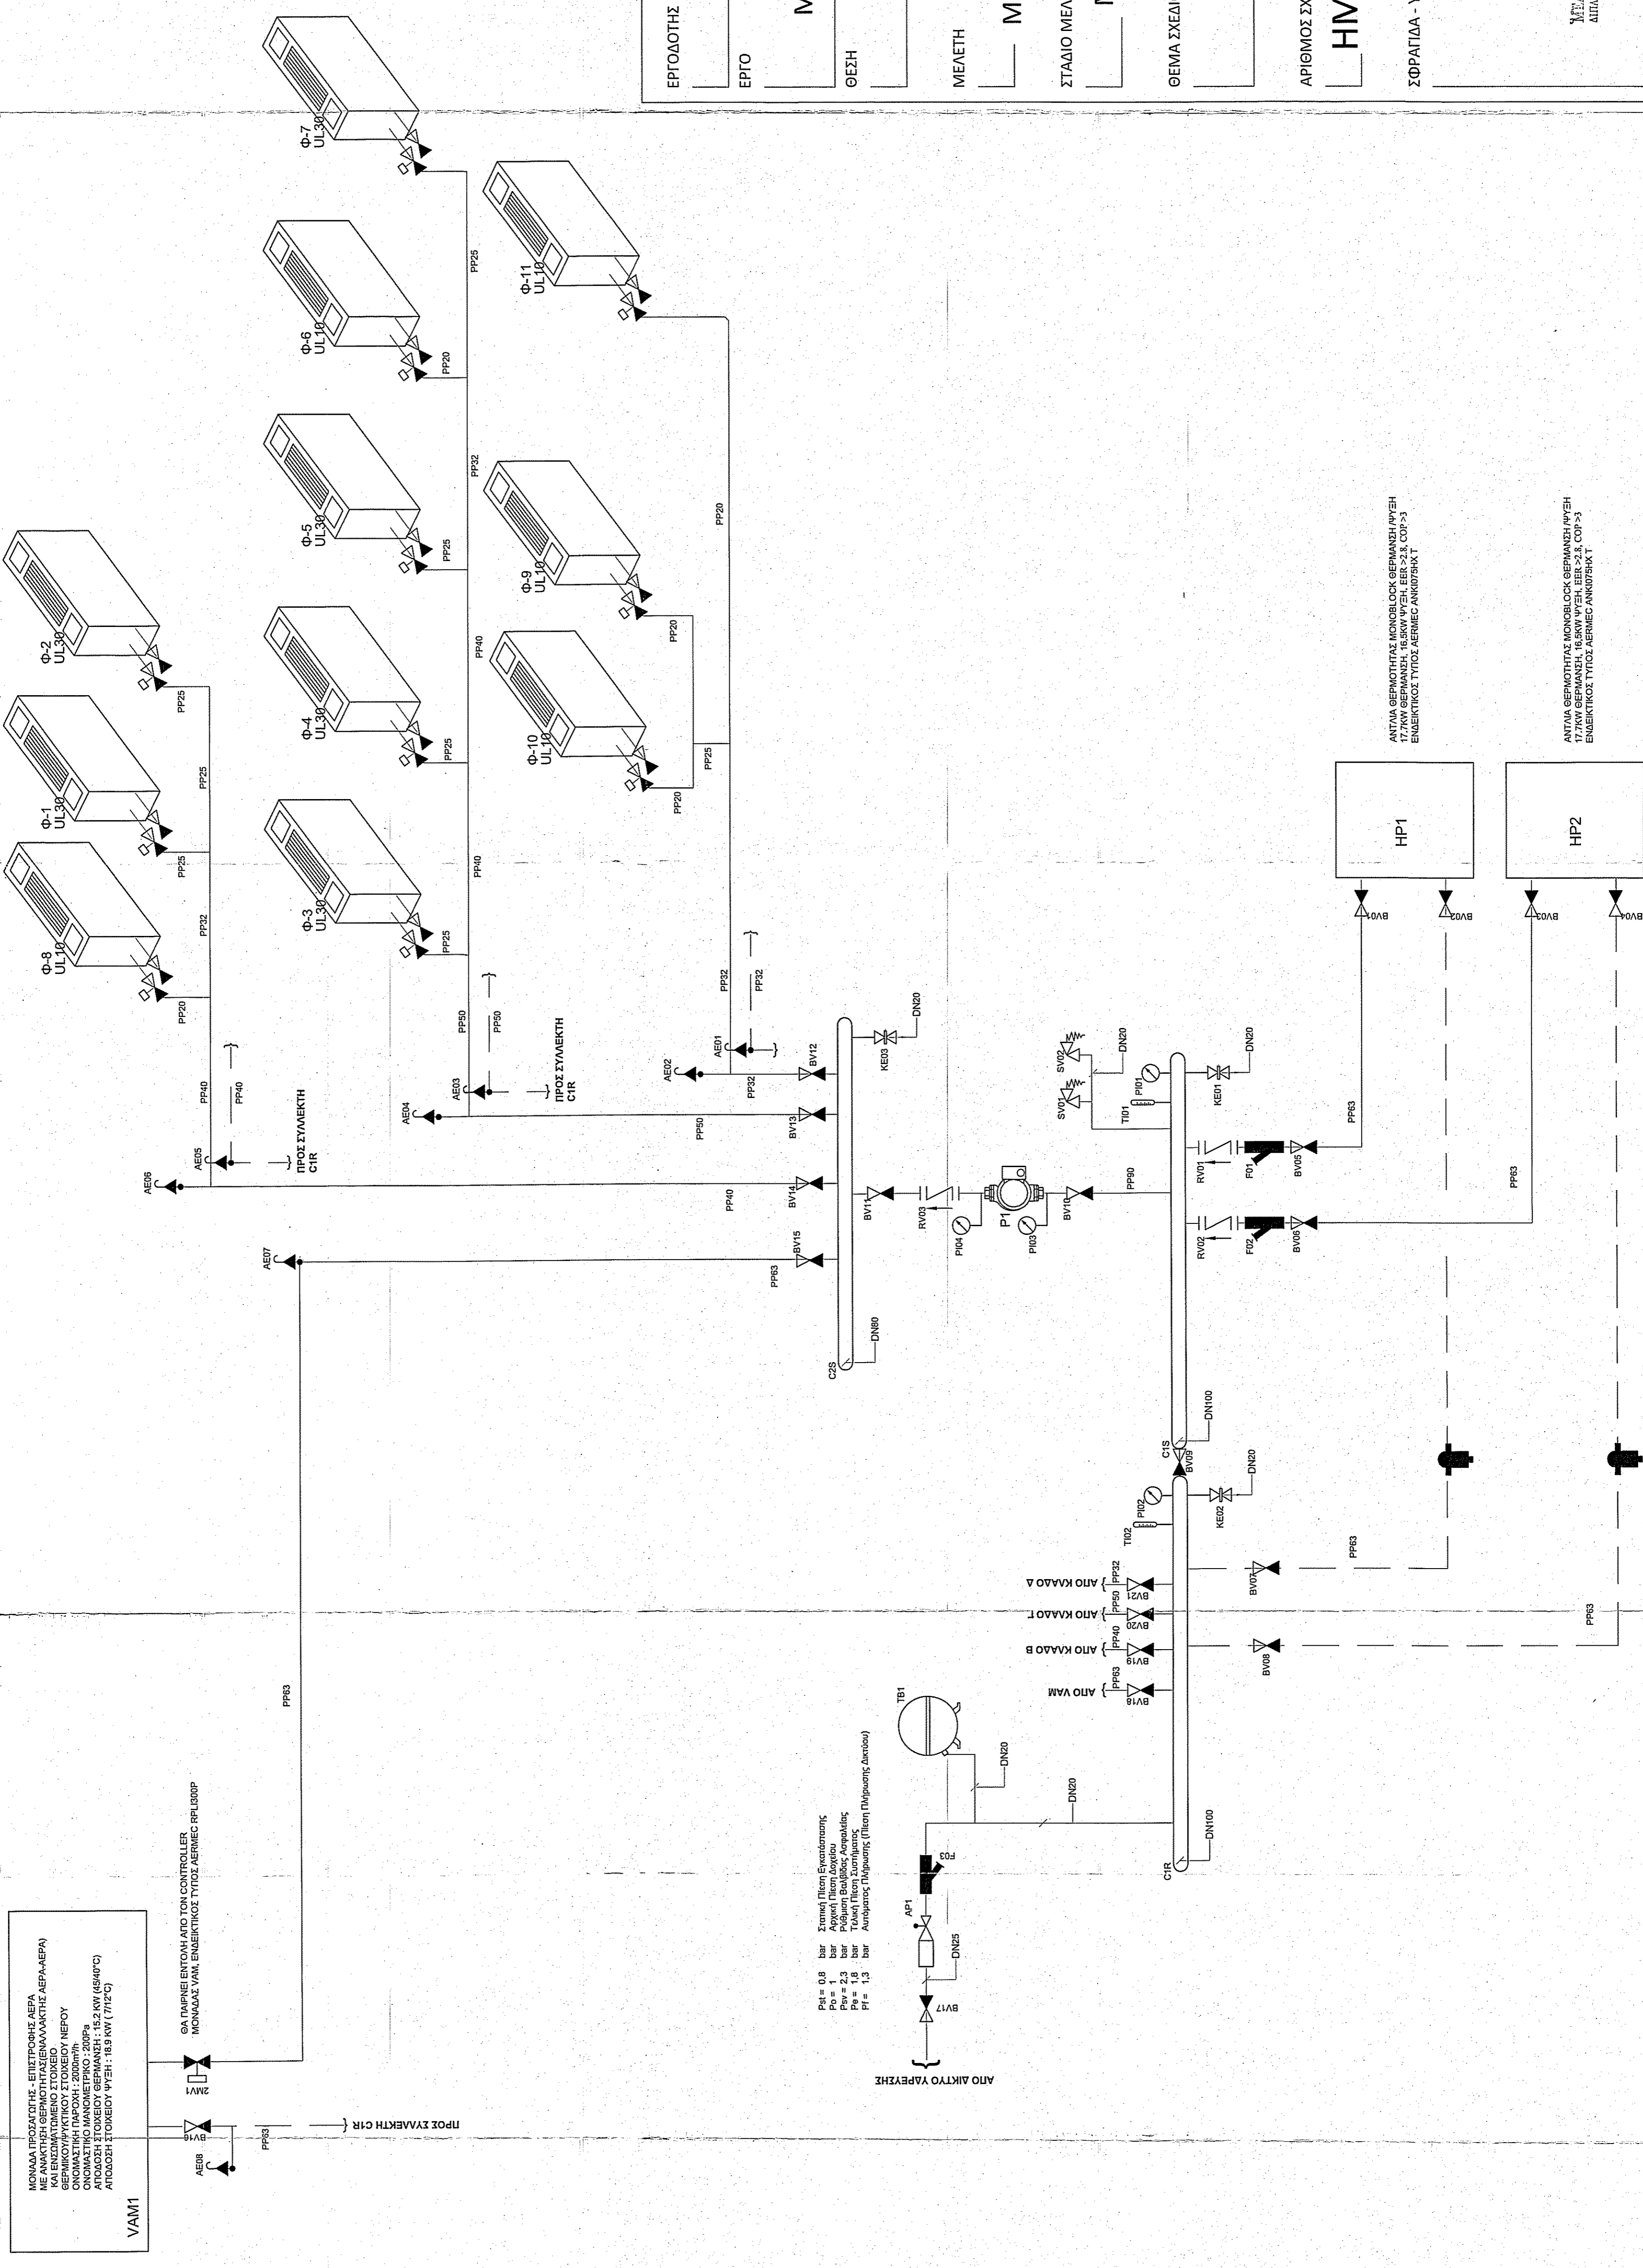

VAM1




ΕΡΓΟΔΟΤΗΣ _____ ΕΤΑΙΡΙΑ ΠΡΟΣΤΑΣΙΑΣ ΠΡΕΣΠΩΝ

ΕΡΓΟ _____ ΜΕΛΕΤΗ ΑΠΟΚΑΤΑΣΤΑΣΗΣ ΚΑΙ ΑΝΑΚΑΙΝΙΣΗΣ ΚΕΝΤΡΟΥ ΚΑΛΙΘΕΑΣ - ΝΕΟΤΗΤΑΣ ΚΑΛΙΘΕΑΣ

ΘΕΣΗ _____ Τ.Κ. ΚΑΛΙΘΕΑΣ - Δ.Ε. ΠΡΕΣΠΩΝ

ΜΕΛΕΤΗ _____ ΜΕΛΕΤΗ ΚΛΙΜΑΤΙΣΜΟΥ

ΣΤΑΔΙΟ ΜΕΛΕΤΗΣ _____ ΜΕΛΕΤΗ ΕΦΑΡΜΟΓΗΣ

ΘΕΜΑ ΣΧΕΔΙΟΥ _____ ΜΟΝΟΓΡΑΜΜΙΚΟ ΔΙΑΓΡΑΜΜΑ

ΑΡΙΘΜΟΣ ΣΧΕΔΙΟΥ _____ ΚΛΙΜΑΚΑ

_____ ΗΜ-ΚΜ1 1:100

ΧΡΟΝΟΣ ΜΕΛΕΤΗΣ _____ ΝΟΕΜΒΡΙΟΣ 2018

ΣΦΡΑΓΙΔΑ - ΥΠΟΓΡΑΦΗ

ARTINTECH
 ΜΕΛΕΤΗΤΕΣ
 ΤΕΧΝΙΚΟ ΓΡΑΦΕΙΟ
 ΣΥΝΕΡΓΑΤΩΝ ΜΗΧΑΝΙΚΩΝ
 Κ. ΠΑΛΑΜΑ Ι.Β. ΚΟΖΑΝΗ ΣΟΦΙΑ
 ΤΗΛ-ΦΑΧ 2421049304

ΑΝΤΩΝΙΟΣ Δ. ΔΗΜΗΤΡΙΟΥ
 ΜΗΧΑΝΟΛΟΓΟΣ ΜΗΧΑΝΙΚΟΣ & ΑΕΡΟΝΑΥΤΗΓΟΣ

ΔΗΜΗΤΡΙΟΥ Δ. ΑΝΤΩΝΙΟΣ
 ΜΕΛΕΤΗΤΗΣ
 9.8.3.19
 ΕΠΙΣΤΡΟΦΗ
 ΔΗΜΗΤΡΙΟΥ Δ. ΑΝΤΩΝΙΟΣ
 ΜΕΛΕΤΗΤΗΣ
 ΑΡΧΙΤΕΚΤΟΝΙΚΟ ΓΡΑΦΕΙΟ
 ΜΕΛΕΤΕΣ ΚΑΙ ΣΧΕΔΙΑΣΜΟΙ
