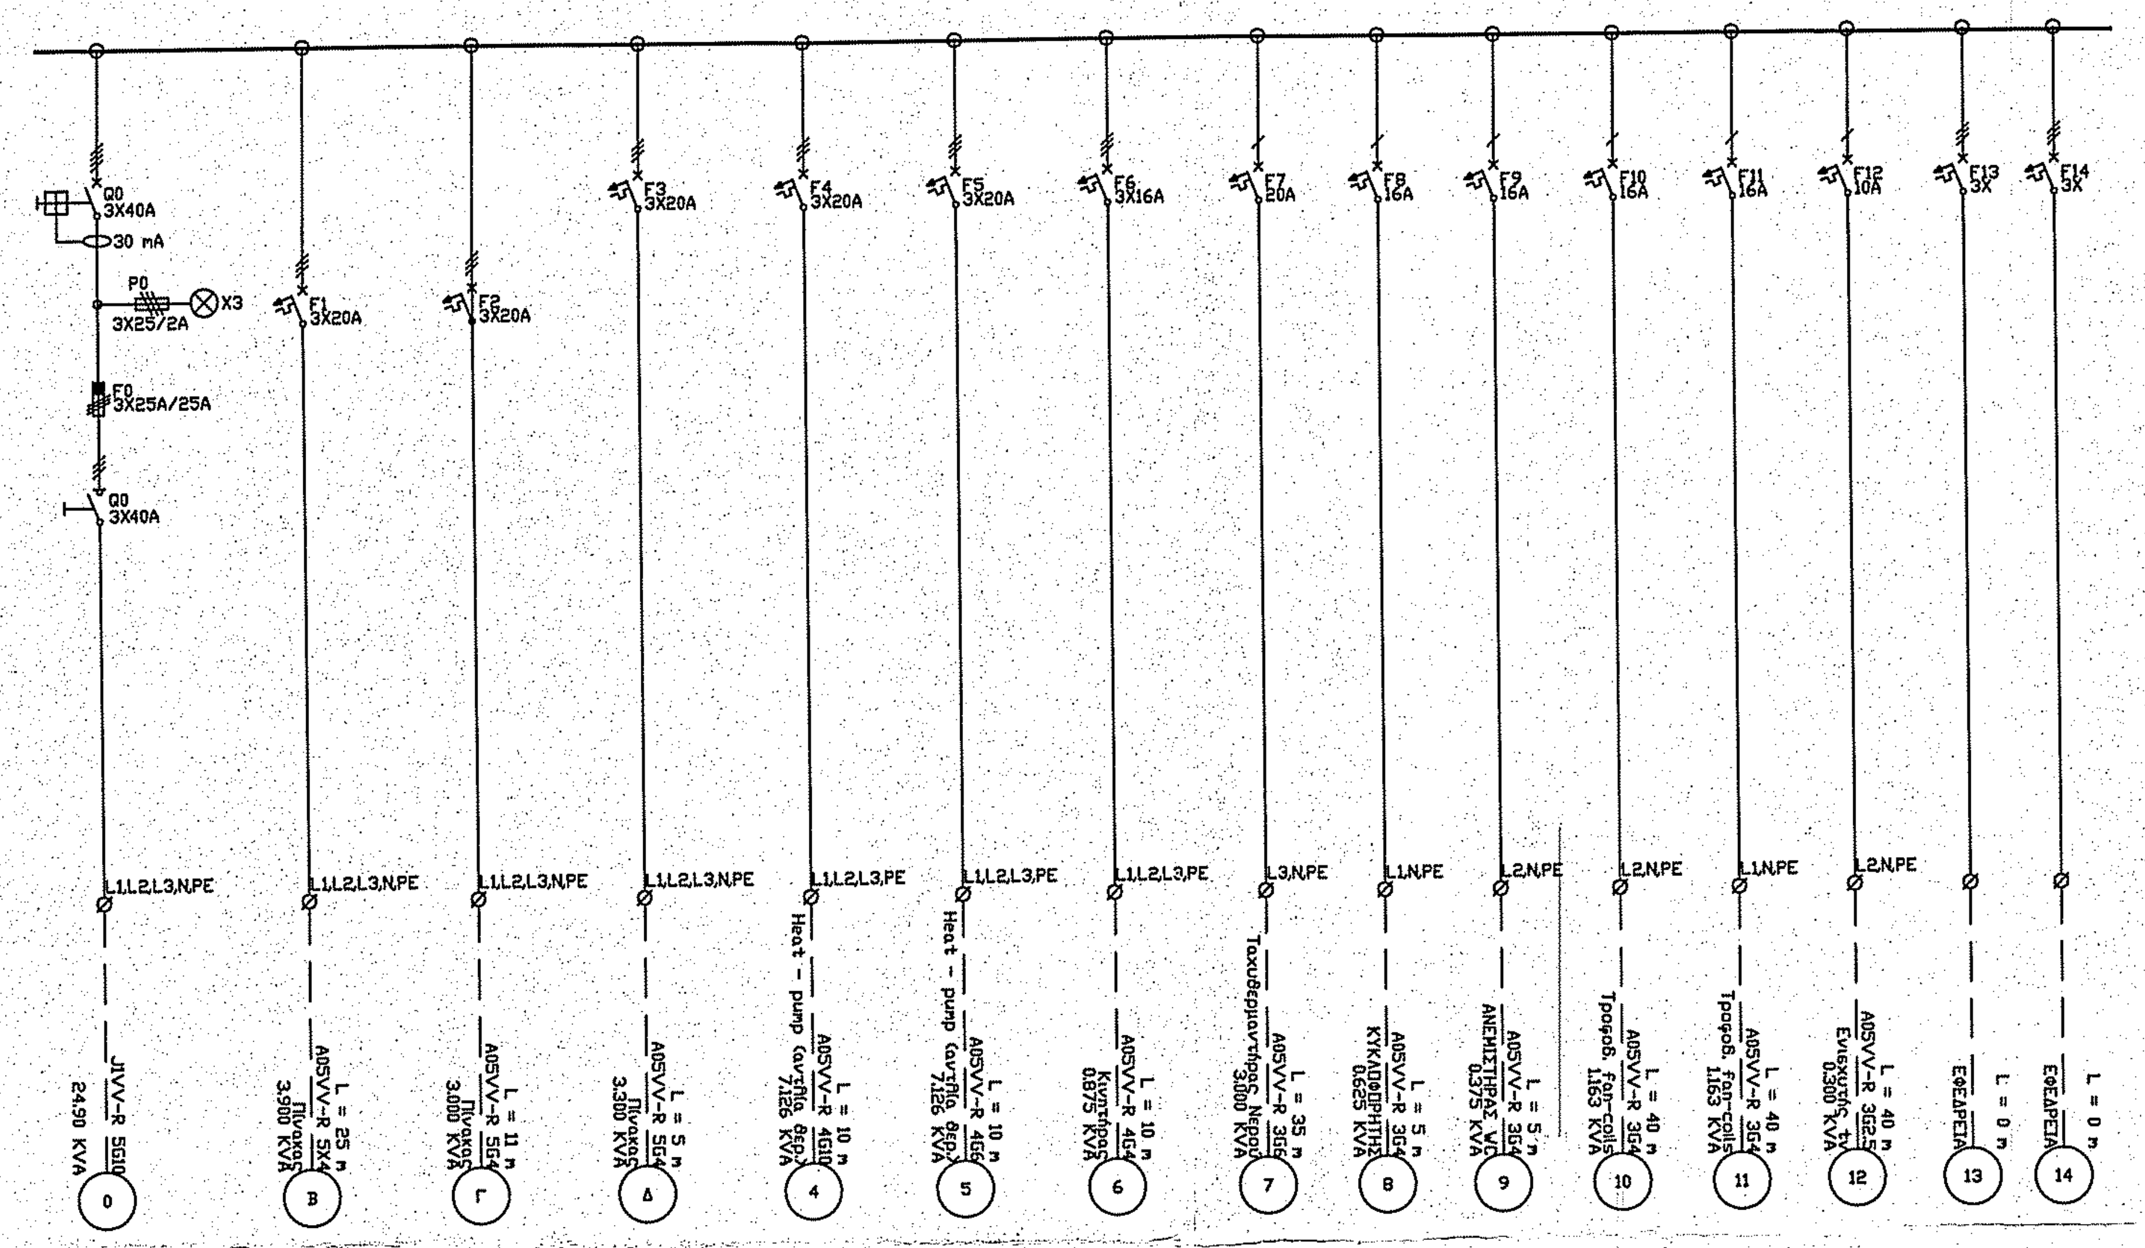
Q0
3X40A
30 mA
P0
3X25/2A
X3
F0
3X25A/25A
Q0
3X40A
F1 3X20A
F2 3X20A
F3 3X20A
F4 3X20A
F5 3X20A
F6 3X16A
F7 20A
F8 16A
F9 16A
F10 16A
F11 16A
F12 10A
F13 3X
F14 3X
L1,L2,L3,N,PE
L1,L2,L3,PE
L3,N,PE
L1,N,PE
L2,N,PE
J1VV-R 5G10
24.90 KVA
L = 25 m A05VV-R 5X4 Πίνακας 3.900 KVA
L = 11 m A05VV-R 5G4 Πίνακας 3.000 KVA
L = 5 m A05VV-R 5G4 Πίνακας 3.300 KVA
L = 10 m A05VV-R 4G10 Heat - pump (αντλία θερ.) 7.126 KVA
L = 10 m A05VV-R 4G6 Heat - pump (αντλία θερ.) 7.126 KVA
L = 10 m A05VV-R 4G4 Κινητήρας 0.875 KVA
L = 35 m A05VV-R 3G6 Ταχυθερμαντήρας Νερού 3.000 KVA
L = 5 m A05VV-R 3G4 ΚΥΚΛΟΦΟΡΗΤΗΣ 0.625 KVA
L = 5 m A05VV-R 3G4 ΑΝΕΜΙΣΤΗΡΑΣ WC 0.375 KVA
L = 40 m A05VV-R 3G4 Τροφοδ. Fan-coils 1.163 KVA
L = 40 m A05VV-R 3G4 Τροφοδ. Fan-coils 1.163 KVA
L = 40 m A05VV-R 3G2.5 Ενισχυτής tv 0.300 KVA
L = 0 m ΕΦΕΔΡΕΙΑ
L = 0 m ΕΦΕΔΡΕΙΑ
0
Β
Γ
Δ
4
5
6
7
8
9
10
11
12
13
14

ΓΕΝΙΚΟΣ ΠΙΝΑΚΑΣ ΧΑΜΗΛΗΣ ΤΑΣΗΣ

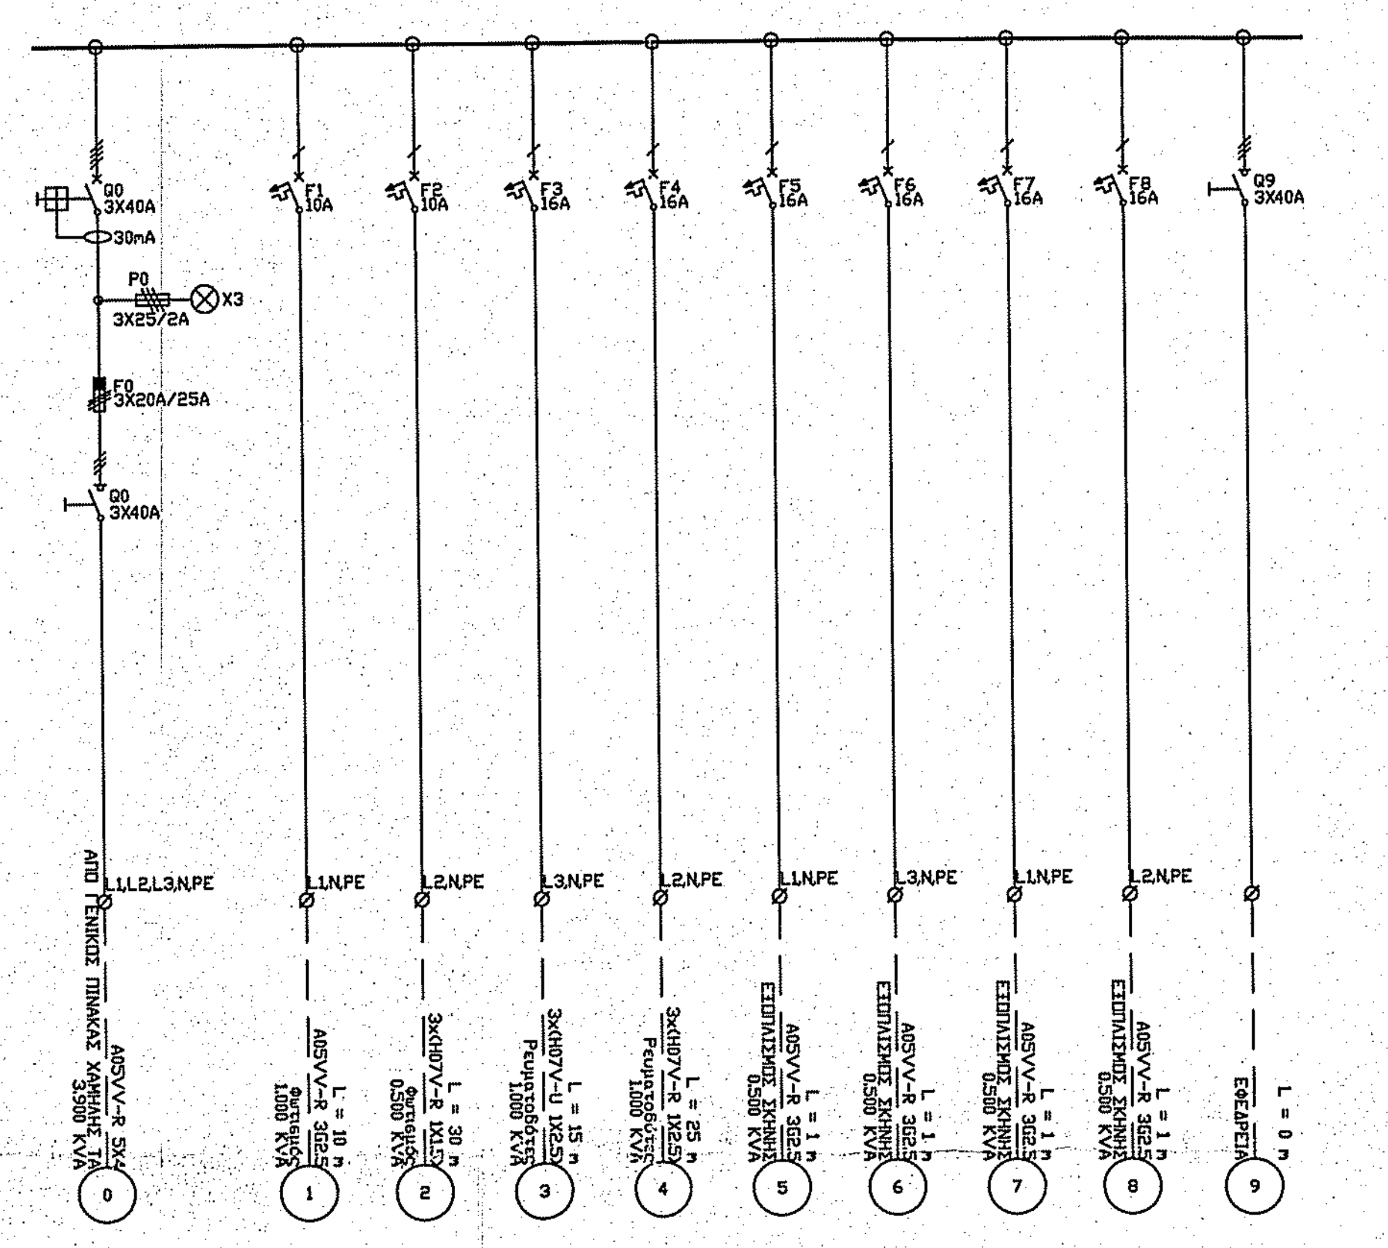
Q0
3X40A
30mA
P0
3X25/2A
X3
F0
3X20A/25A
Q0
3X40A
F1 10A
F2 16A
F3 16A
F4 16A
F5 16A
F6 16A
F7 16A
F8 16A
Q9 3X40A
L1,L2,L3,N,PE
L1,N,PE
L2,N,PE
L3,N,PE
ΑΠΟ ΓΕΝΙΚΟ ΠΙΝΑΚΑ ΧΑΜΗΛΗΣ ΤΑΣΗΣ
ΕΦΕΔΡΕΙΑ
L = 0 m
0
1
2
3
4
5
6
7
8
9

ΥΠΟΠΙΝΑΚΑΣ 1

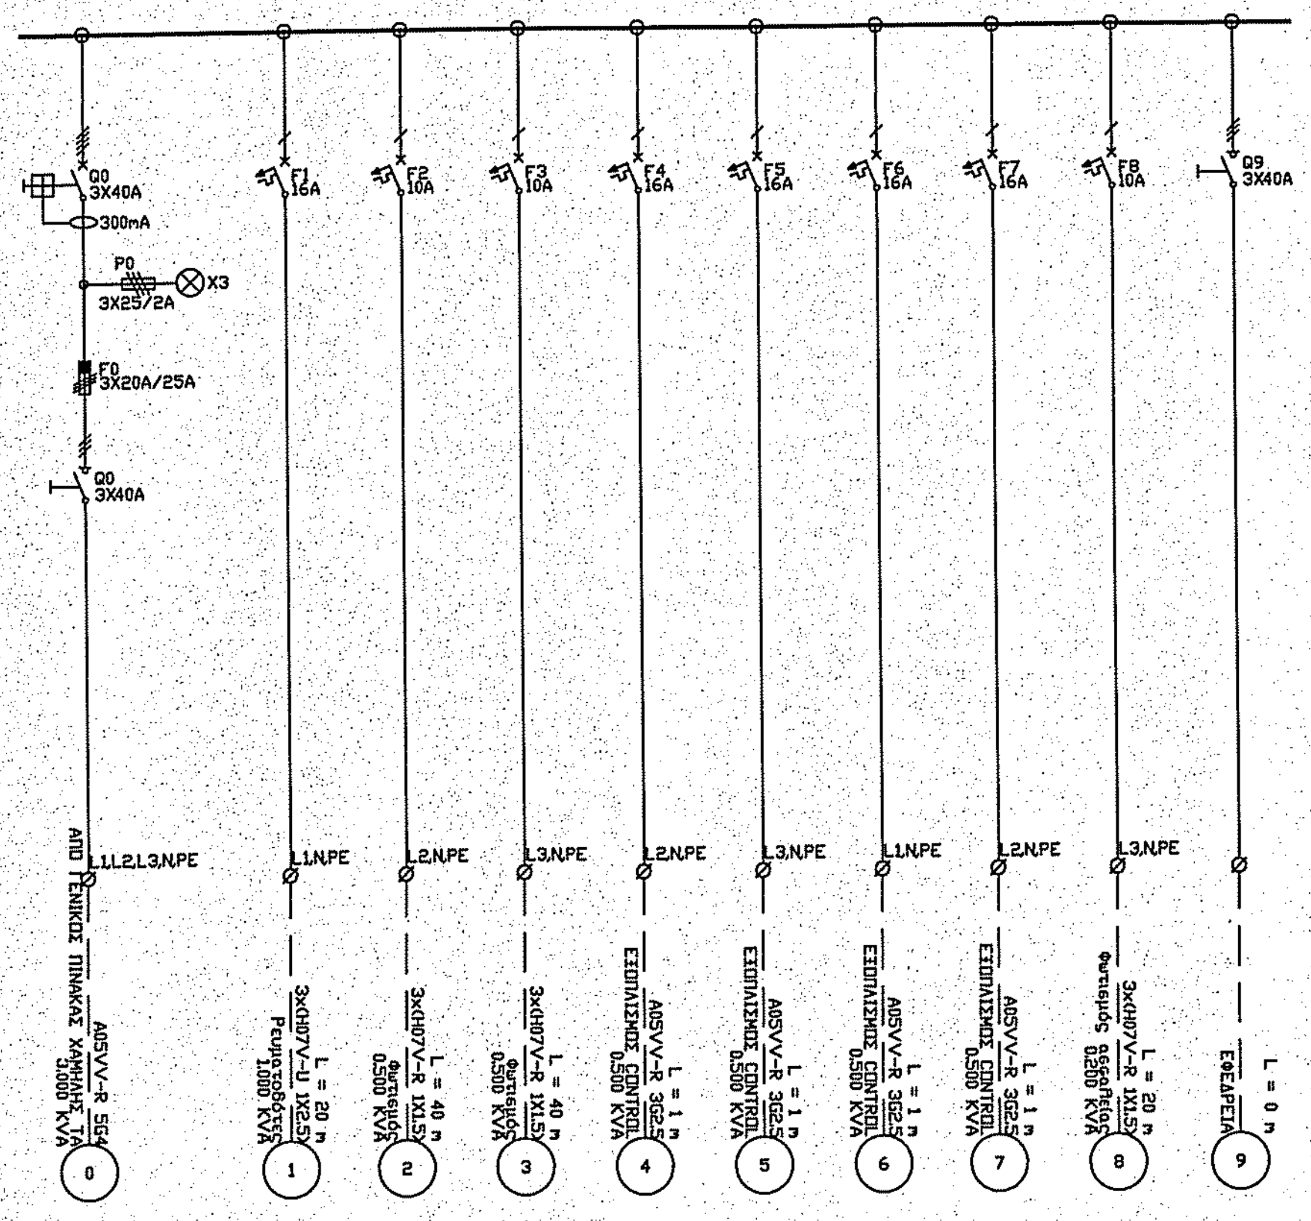
Q0
3X40A
300mA
P0
3X25/2A
X3
F0
3X20A/25A
Q0
3X40A
F1 16A
F2 10A
F3 10A
F4 16A
F5 16A
F6 16A
F7 16A
F8 10A
Q9 3X40A
L1,L2,L3,N,PE
L1,N,PE
L2,N,PE
L3,N,PE
ΑΠΟ ΓΕΝΙΚΟ ΠΙΝΑΚΑ ΧΑΜΗΛΗΣ ΤΑΣΗΣ
ΕΦΕΔΡΕΙΑ
L = 0 m
0
1
2
3
4
5
6
7
8
9

ΥΠΟΠΙΝΑΚΑΣ 2

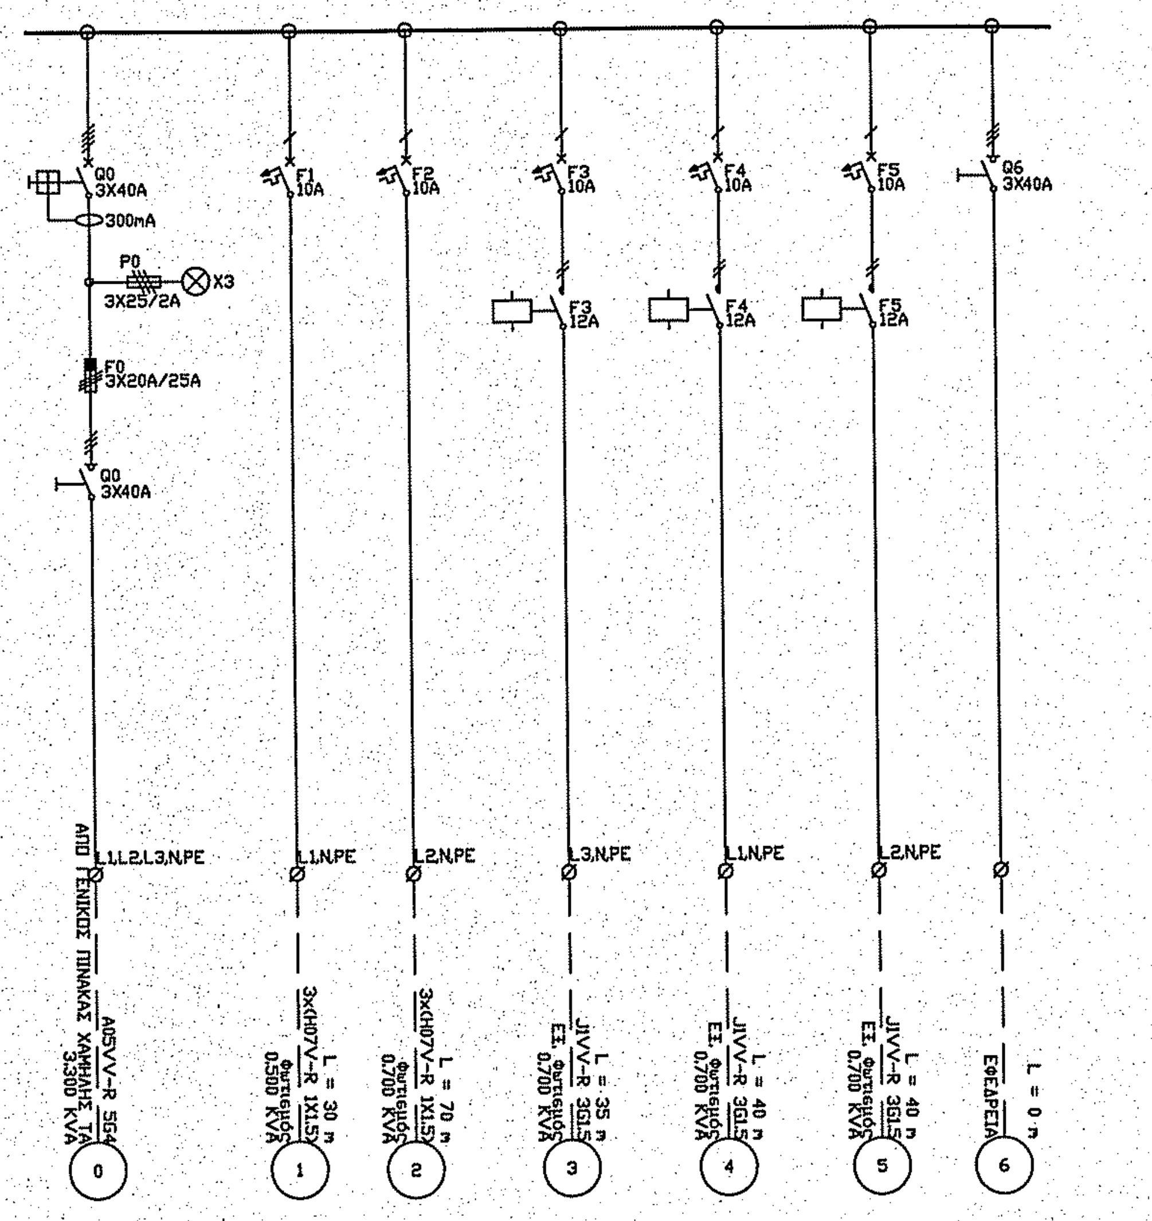
Q0
3X40A
300mA
P0
3X25/2A
X3
F0
3X20A/25A
Q0
3X40A
F1 10A
F2 10A
F3 10A
F4 10A
F5 10A
Q6 3X40A
L1,L2,L3,N,PE
L1,N,PE
L2,N,PE
L3,N,PE
ΑΠΟ ΓΕΝΙΚΟ ΠΙΝΑΚΑ ΧΑΜΗΛΗΣ ΤΑΣΗΣ
ΕΦΕΔΡΕΙΑ
L = 0 m
0
1
2
3
4
5
6

ΥΠΟΠΙΝΑΚΑΣ 3

ΥΠΟΜΝΗΜΑ ΗΛΕΚΤΡΙΚΩΝ ΣΥΜΒΟΛΩΝ

3-ΠΟΛΙΚΟΣ ΤΗΛΕΧΕΙΡΙΖΟΜΕΝΟΣ ΔΙΑΚΟΠΤΗΣ	3-ΠΟΛΙΚΟΣ ΑΥΤΟΜΑΤΟΣ ΔΙΑΚΟΠΤΗΣ ΚΙΝΗΤΗΡΩΝ	2-ΠΟΛΙΚΟΣ ΔΙΑΚΟΠΤΗΣ ΦΟΡΤΙΟΥ
3-ΠΟΛΙΚΟΣ ΤΗΛΕΧΕΙΡ. ΔΙΑΚΟΠΤΗΣ ΜΕ ΘΕΡΜΙΚΑ	ΕΝΔΕΙΚΤΙΚΗ ΛΥΧΝΙΑ ΣΤΟΥΣ ΖΥΓΟΥΣ	3-ΠΟΛΙΚΟΣ ΔΙΑΚΟΠΤΗΣ ΦΟΡΤΙΟΥ
3-ΠΟΛ. ΑΣΦΑΛΕΙΟ-ΑΠΟΖΕΥΚΤΗΣ ΚΥΛΙΝΔ.ΑΣΦΑΛ.	3 ΕΝΔΕΙΚΤΙΚΕΣ ΛΥΧΝΙΕΣ ΣΤΟΥΣ ΖΥΓΟΥΣ	1-ΠΟΛΙΚΟΣ ΜΙΚΡΟ-ΑΥΤΟΜΑΤΟΣ ΔΙΑΚΟΠΤΗΣ
1-ΠΟΛΙΚΗ ΚΟΧΛΙΩΤΗ ΑΣΦΑΛΕΙΑ	2-ΠΟΛΙΚΟΣ ΑΥΤΟΜΑΤΟΣ ΔΙΑΚΟΠΤΗΣ ΔΙΑΡΡΟΗΣ	3-ΠΟΛΙΚΟΣ ΜΙΚΡΟ-ΑΥΤΟΜΑΤΟΣ ΔΙΑΚΟΠΤΗΣ
3-ΠΟΛΙΚΗ ΚΟΧΛΙΩΤΗ ΑΣΦΑΛΕΙΑ	4-ΠΟΛΙΚΟΣ ΑΥΤΟΜΑΤΟΣ ΔΙΑΚΟΠΤΗΣ ΔΙΑΡΡΟΗΣ	3-ΠΟΛΙΚΟΣ ΔΙΑΚΟΠΤΗΣ ΦΟΡΤΙΟΥ PACCO

ΕΡΓΟΔΟΤΗΣ
ΕΤΑΙΡΙΑ ΠΡΟΣΤΑΣΙΑΣ ΠΡΕΣΠΩΝ

ΕΡΓΟ
ΜΕΛΕΤΗ ΑΠΟΚΑΤΑΣΤΑΣΗΣ ΚΑΙ ΑΝΑΚΑΙΝΙΣΗΣ ΚΕΝΤΡΟΥ ΝΕΟΤΗΤΑΣ ΚΑΛΛΙΘΕΑΣ

ΘΕΣΗ
Τ.Κ. ΚΑΛΛΙΘΕΑΣ - Δ.Ε. ΠΡΕΣΠΩΝ

ΜΕΛΕΤΗ
ΜΕΛΕΤΗ ΙΣΧΥΡΩΝ ΡΕΥΜΑΤΩΝ

ΜΕΛΕΤΗΤΕΣ
ARTinTECH
ΤΕΧΝΙΚΟ ΓΡΑΦΕΙΟ
ΣΥΝΕΡΓΑΤΩΝ ΜΗΧΑΝΙΚΩΝ
Κ. ΠΑΛΑΜΑ 13, ΚΟΖΑΝΗ 50132
ΤΗΛ-FAX 2461034304

ΣΤΑΔΙΟ ΜΕΛΕΤΗΣ
ΜΕΛΕΤΗ ΕΦΑΡΜΟΓΗΣ

ΘΕΜΑ ΣΧΕΔΙΟΥ
ΜΟΝΟΓΡΑΜΜΙΚΑ ΠΙΝΑΚΩΝ

ΑΝΤΩΝΙΟΣ Δ. ΔΗΜΗΤΡΙΟΥ
ΜΗΧΑΝΟΛΟΓΟΣ ΜΗΧΑΝΙΚΟΣ & ΑΕΡΟΝΑΥΠΗΓΟΣ

ΑΡΙΘΜΟΣ ΣΧΕΔΙΟΥ
ΗΜ-ΙΜ1

ΚΛΙΜΑΚΑ
1:50

ΧΡΟΝΟΣ ΜΕΛΕΤΗΣ
ΝΟΕΜΒΡΙΟΣ 2018

ΣΦΡΑΓΙΔΑ - ΥΠΟΓΡΑΦΗ

Θεώρηση

ΔΗΜΗΤΡΙΟΥ Δ. ΑΝΤΩΝΙΟΣ
ΔΙΠΛ/ΧΟΣ ΜΗΧΑΝ/ΓΟΣ ΜΗΧ/ΚΟΣ ΚΑΙ ΑΕΡΟΝΑΥΠΗΓΟΣ
ΠΟΛΥΤ. ΣΧΟΛ. ΠΑΝΕΠ. ΠΑΤΡΩΝ
ΜΕΛΟΣ Τ.Ε.Ε. ΑΡ. ΜΗΤΡΩΟΥ 98687
ΑΦΜ 100551661 - Δ.Ο.Υ. ΚΟΖΑΝΗΣ
ΑΚΡΟΠΟΛΕΩΣ 16 - 50132 - ΚΟΖΑΝΗ - ΤΗΛ 2461501411

28-3-19
Έλεγχος

ΜΠΟΥΣΙΟΣ ... ΣΤΕΦΑΝΟΣ
ΗΛΕΚΤΡΟΛΟΓΟΣ ΜΗΧΑΝΙΚΟΣ