
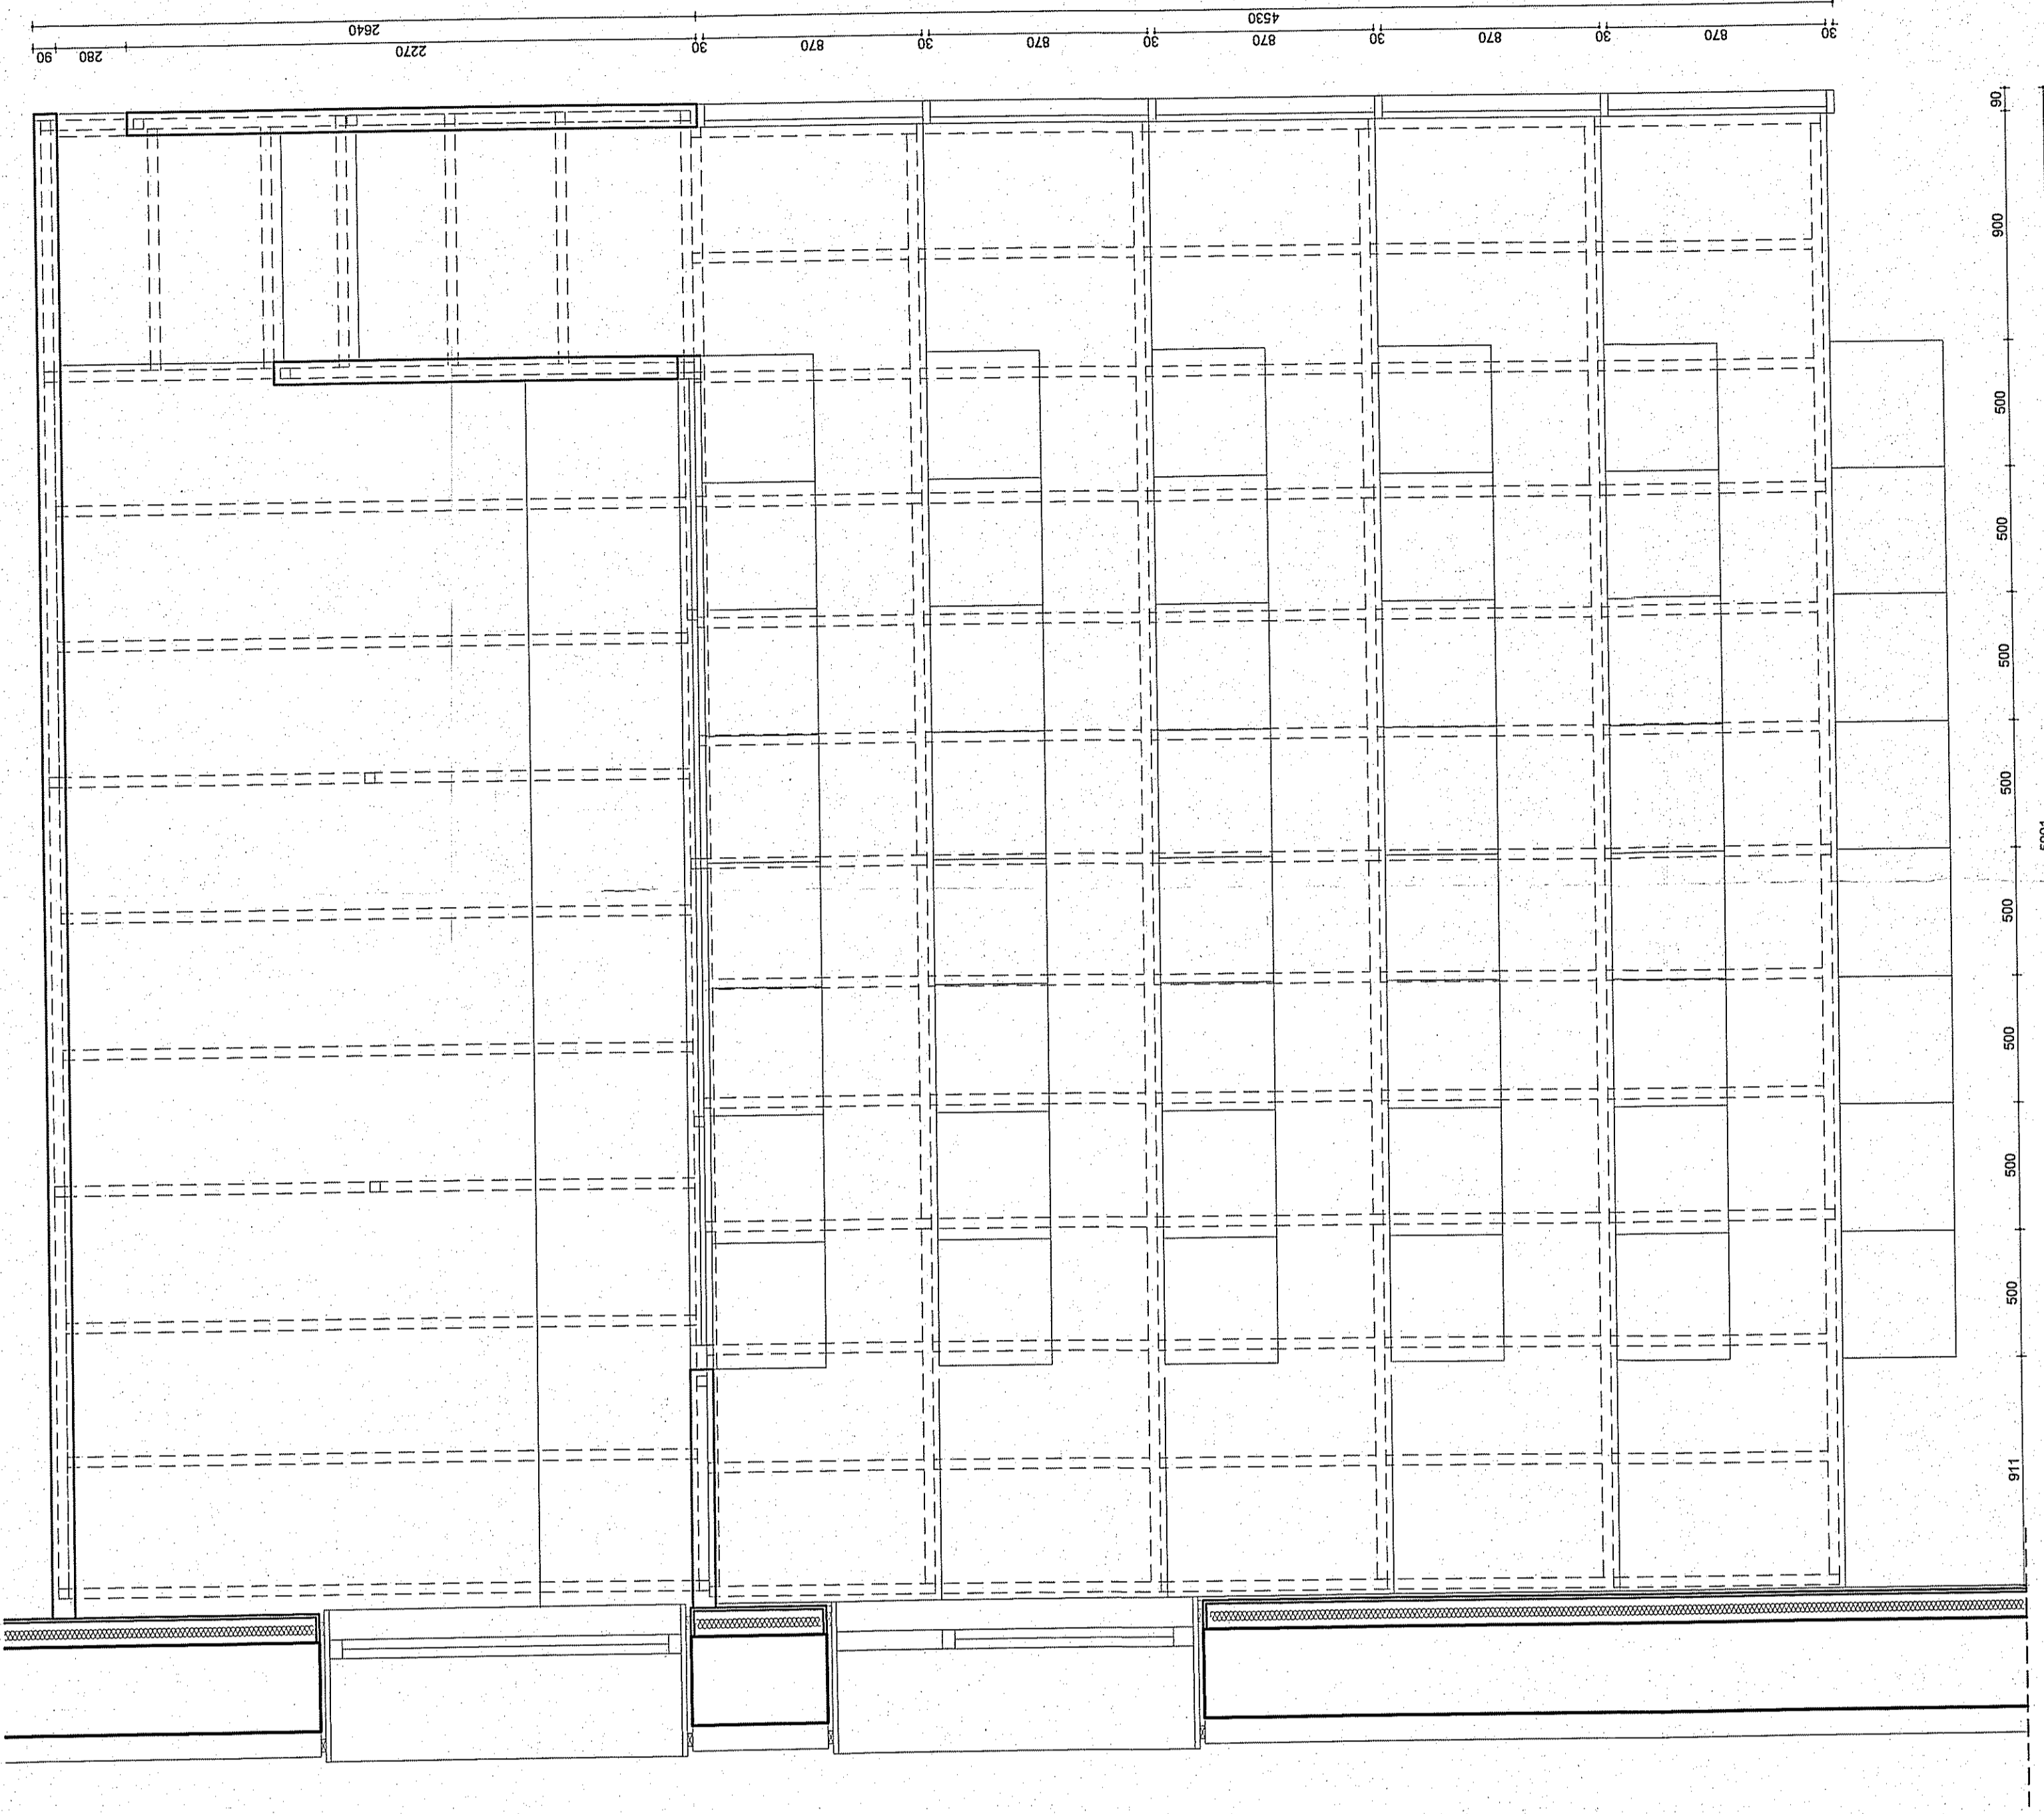


ΑΞΟΝΟΜΕΤΡΙΚΟ ΠΕΡΙΓΡΑΜΜΑ
ΜΕΤΑΛΛΙΚΟΥ ΣΚΕΛΕΤΟΥ

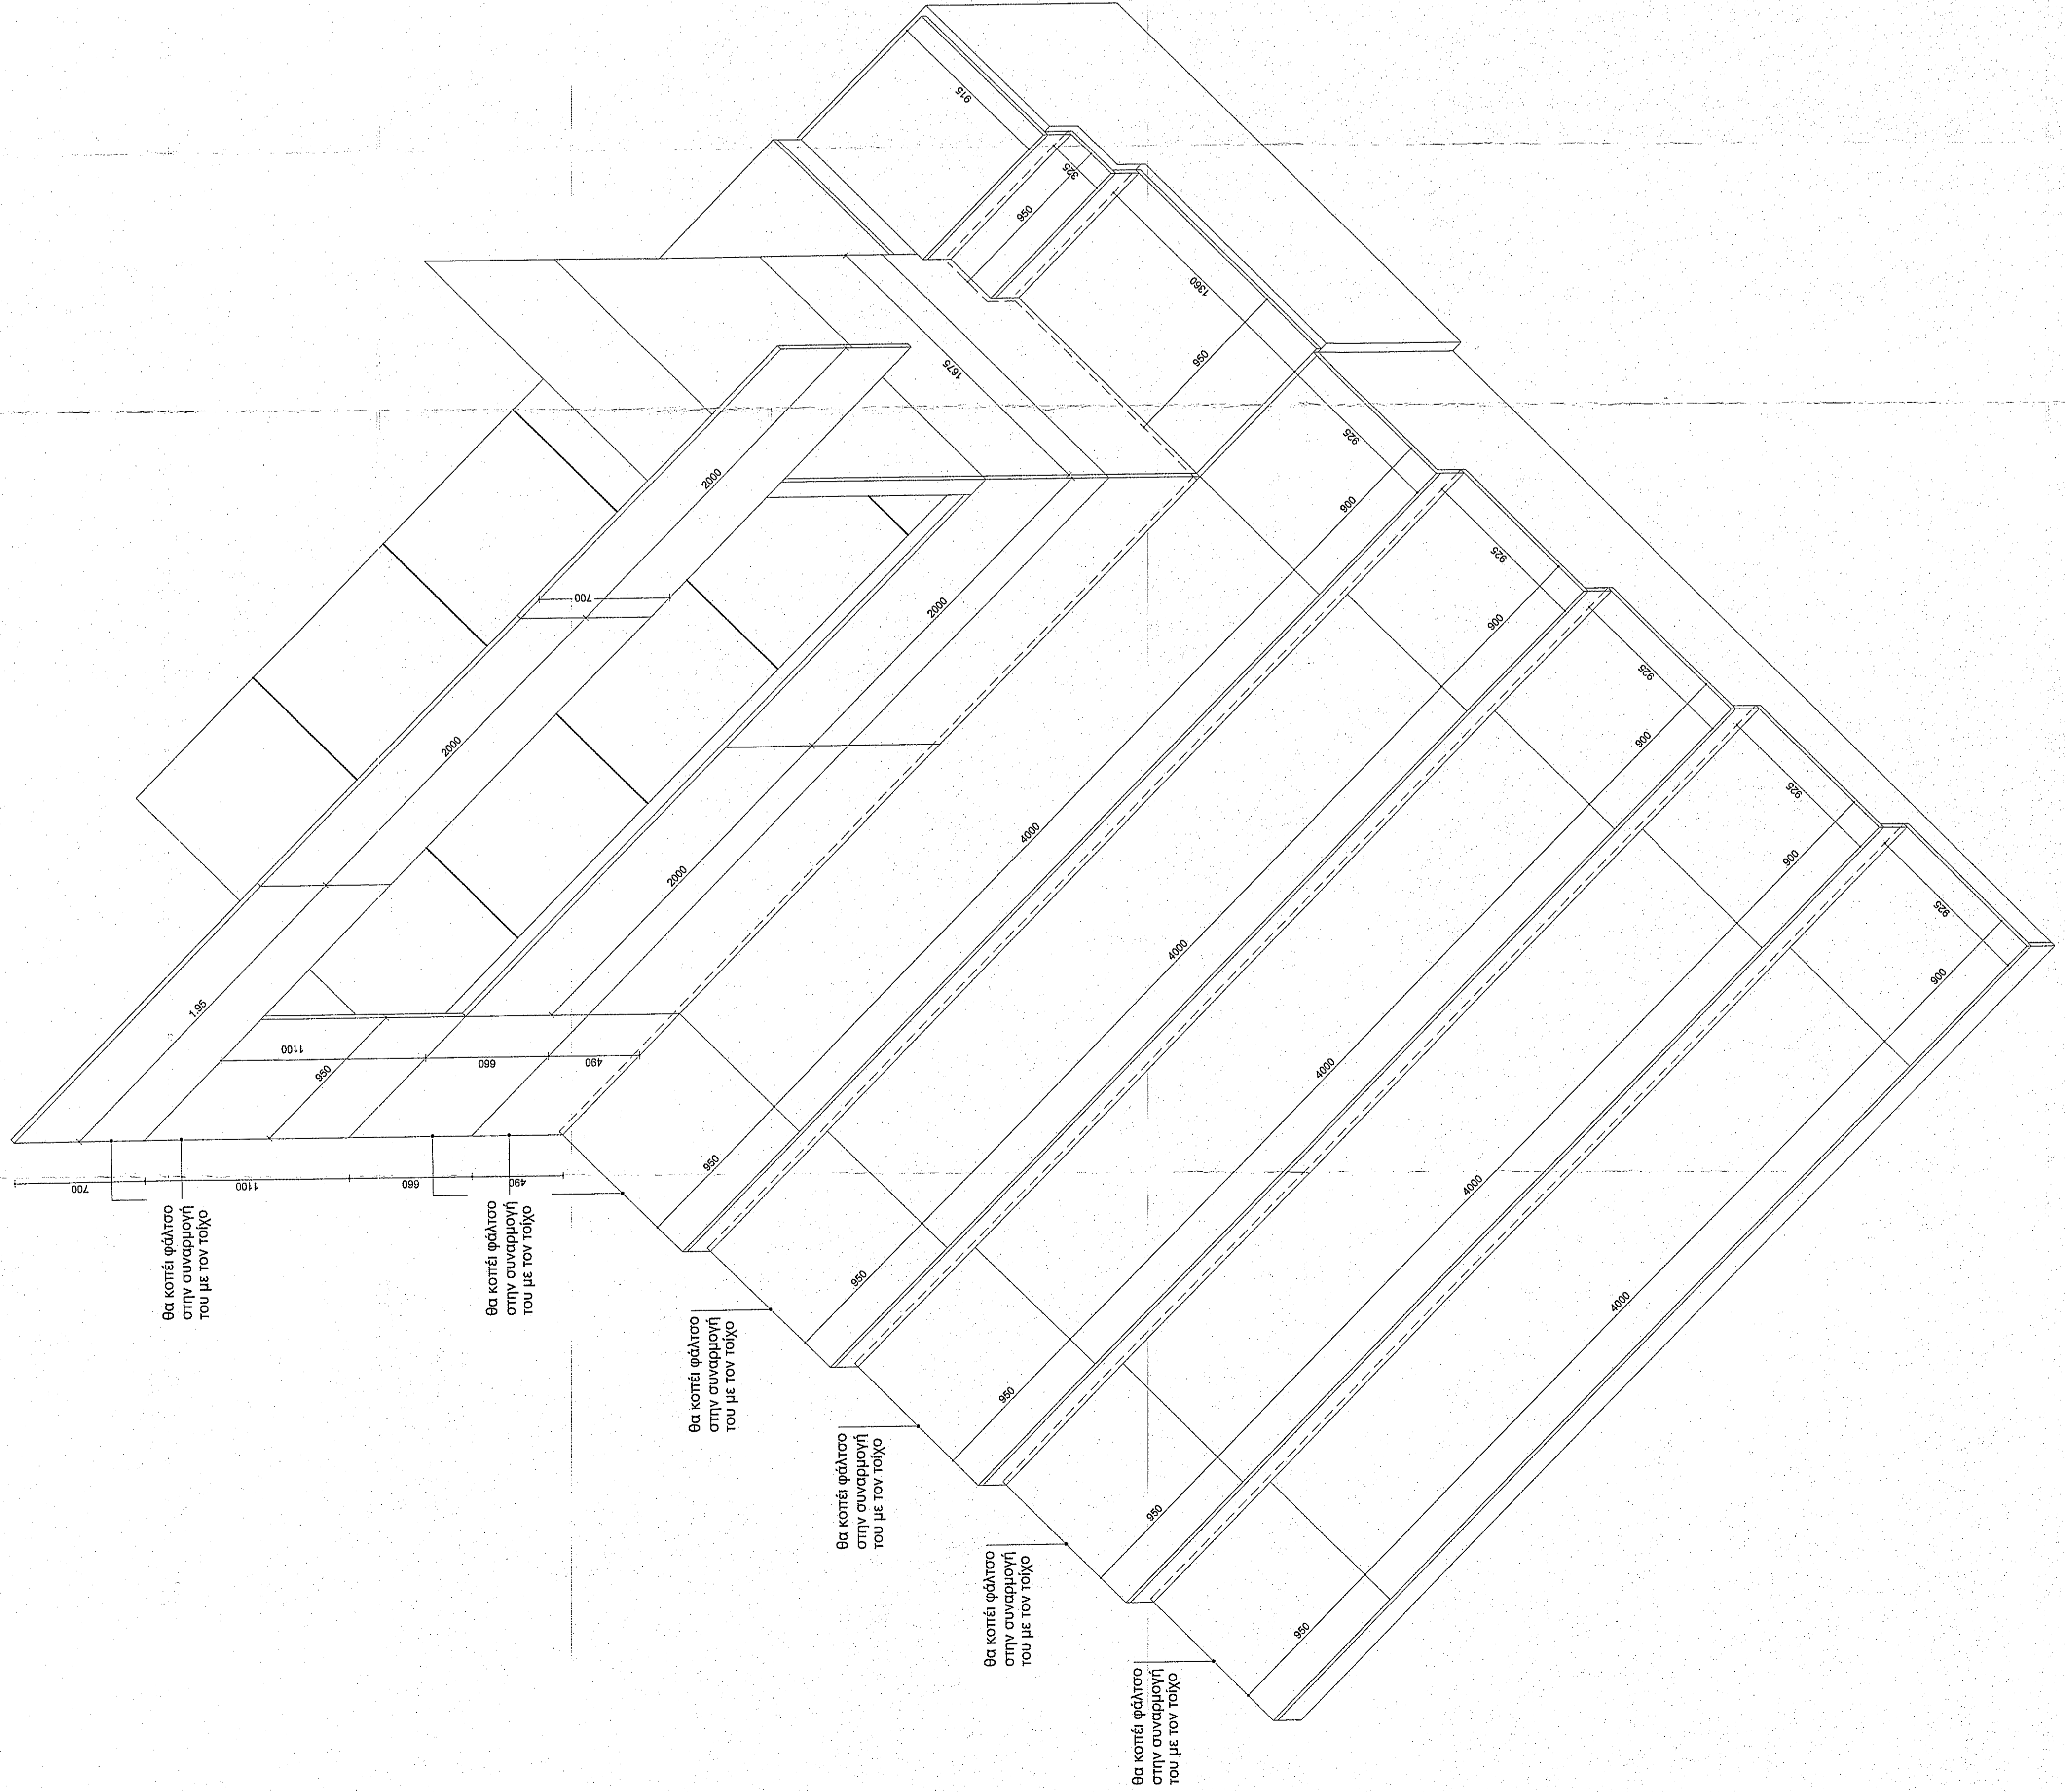

ΕΡΓΟΔΟΤΗΣ: **ΕΤΑΙΡΙΑ ΠΡΟΣΤΑΣΙΑΣ ΠΡΕΣΠΩΝ**

ΕΡΓΟ: **ΜΕΛΕΤΗ ΑΠΟΚΑΤΑΣΤΑΣΗΣ ΚΑΙ ΑΝΑΚΑΙΝΙΣΗΣ ΚΕΝΤΡΟΥ ΝΕΟΤΗΤΑΣ ΚΑΛΛΙΘΕΑΣ**

ΘΕΣΗ: **Τ.Κ. ΚΑΛΛΙΘΕΑΣ - Δ.Ε. ΠΡΕΣΠΩΝ**

ΜΕΛΕΤΗ: **ΜΕΛΕΤΕΣ ΑΡΧΙΤΕΚΤΟΝΙΚΗΣ**

ΑΡΧΙΤΕΚΤΟΝΙΚΗ ΜΕΛΕΤΗ

ΣΤΑΔΙΟ ΜΕΛΕΤΗΣ: **ΜΕΛΕΤΗ ΕΦΑΡΜΟΤΗΣ**

ΘΕΜΑ ΣΧΕΔΙΟΥ: **ΛΕΠΤΟΜΕΡΕΙΑ ΕΠΕΝΔΥΣΕΩΝ ΜΚ ΠΡΟΤΑΣΗ ΚΛΙΜΑΚΑ**

ΑΡΧΙΤΕΚΤΟΝΙΚΟΣ ΜΗΧΑΝΙΚΟΣ: **ΚΩΝΣΤΑΝΤΙΝΟΣ Π. ΖΙΟΥΓΑΣ**

ΑΡΧΙΤΕΚΤΟΝΙΚΟΣ ΜΗΧΑΝΙΚΟΣ: **ΒΑΣΙΛΕΙΟΣ Γ. ΤΡΑΠΙΔΑΣ**

ΑΡΧΙΤΕΚΤΟΝΙΚΟΣ ΜΗΧΑΝΙΚΟΣ: **ΜΑΡΙΑ Σ. ΣΠΑΝΙΟΛΑ**

ΑΡΧΙΤΕΚΤΟΝΙΚΟΣ ΜΗΧΑΝΙΚΟΣ: **ΧΡΟΝΟΣ ΜΕΛΕΤΗΣ**

ΑΡΙΘΜΟΣ ΣΧΕΔΙΟΥ: **Λ.Ε.ΜΚ.Α.01**

ΚΛΙΜΑΚΑ: **1:20**

ΧΡΟΝΟΣ ΜΕΛΕΤΗΣ: **ΦΕΒΡΟΥΑΡΙΟΣ 2019**

ΣΦΡΑΓΙΔΑ - ΥΠΟΓΡΑΦΗ: **38-3-13**

Σφραγίδα: **Σφραγίδα Αρχιτεκτονικού Μηχανικού**

Υπογραφή: **Κωνσταντίνος Π. Ζιούγας**